



**ÚZEMNÝ PLÁN OBCE  
PERÍN-CHYM**  
zmeny a doplnky č.2

k.ú. Vyšný Lánec

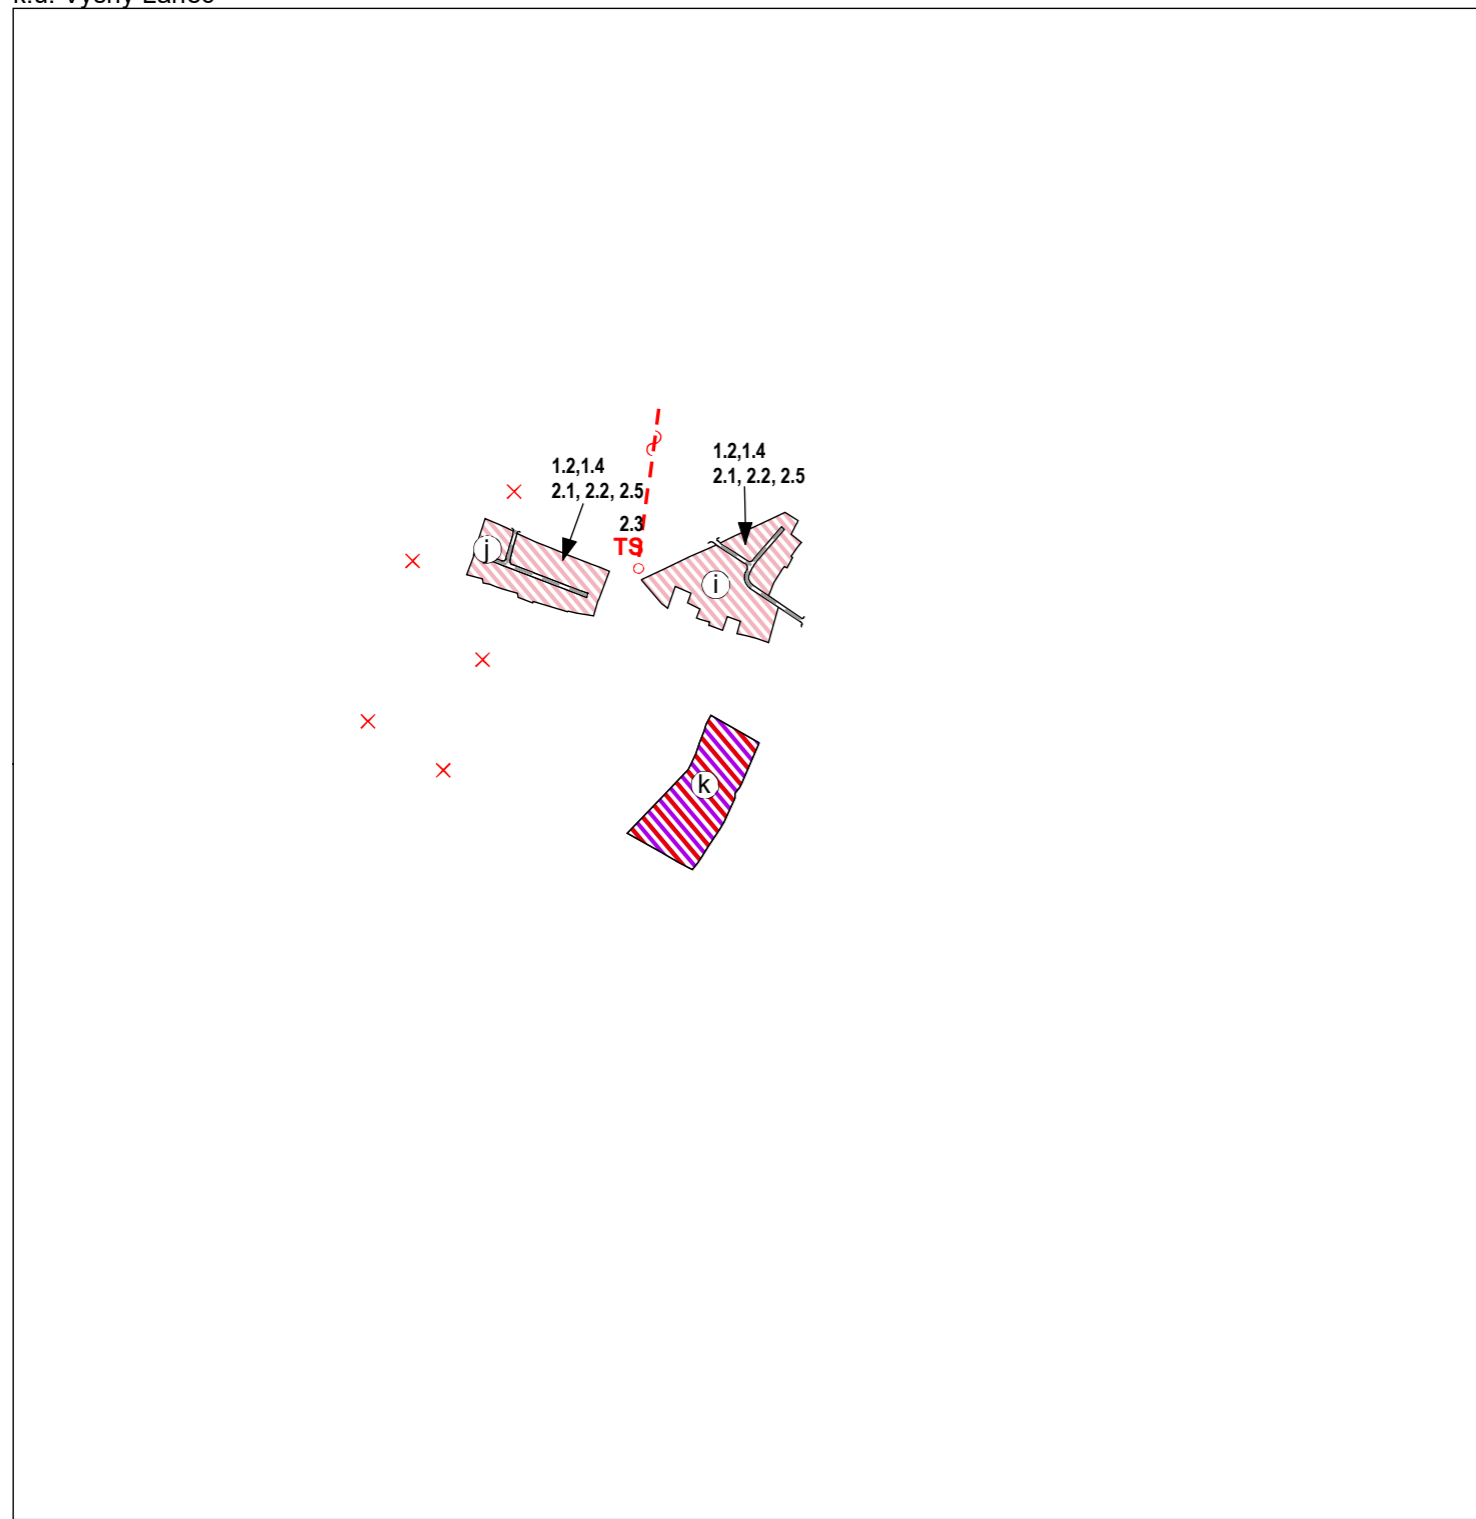


časť Gomboš

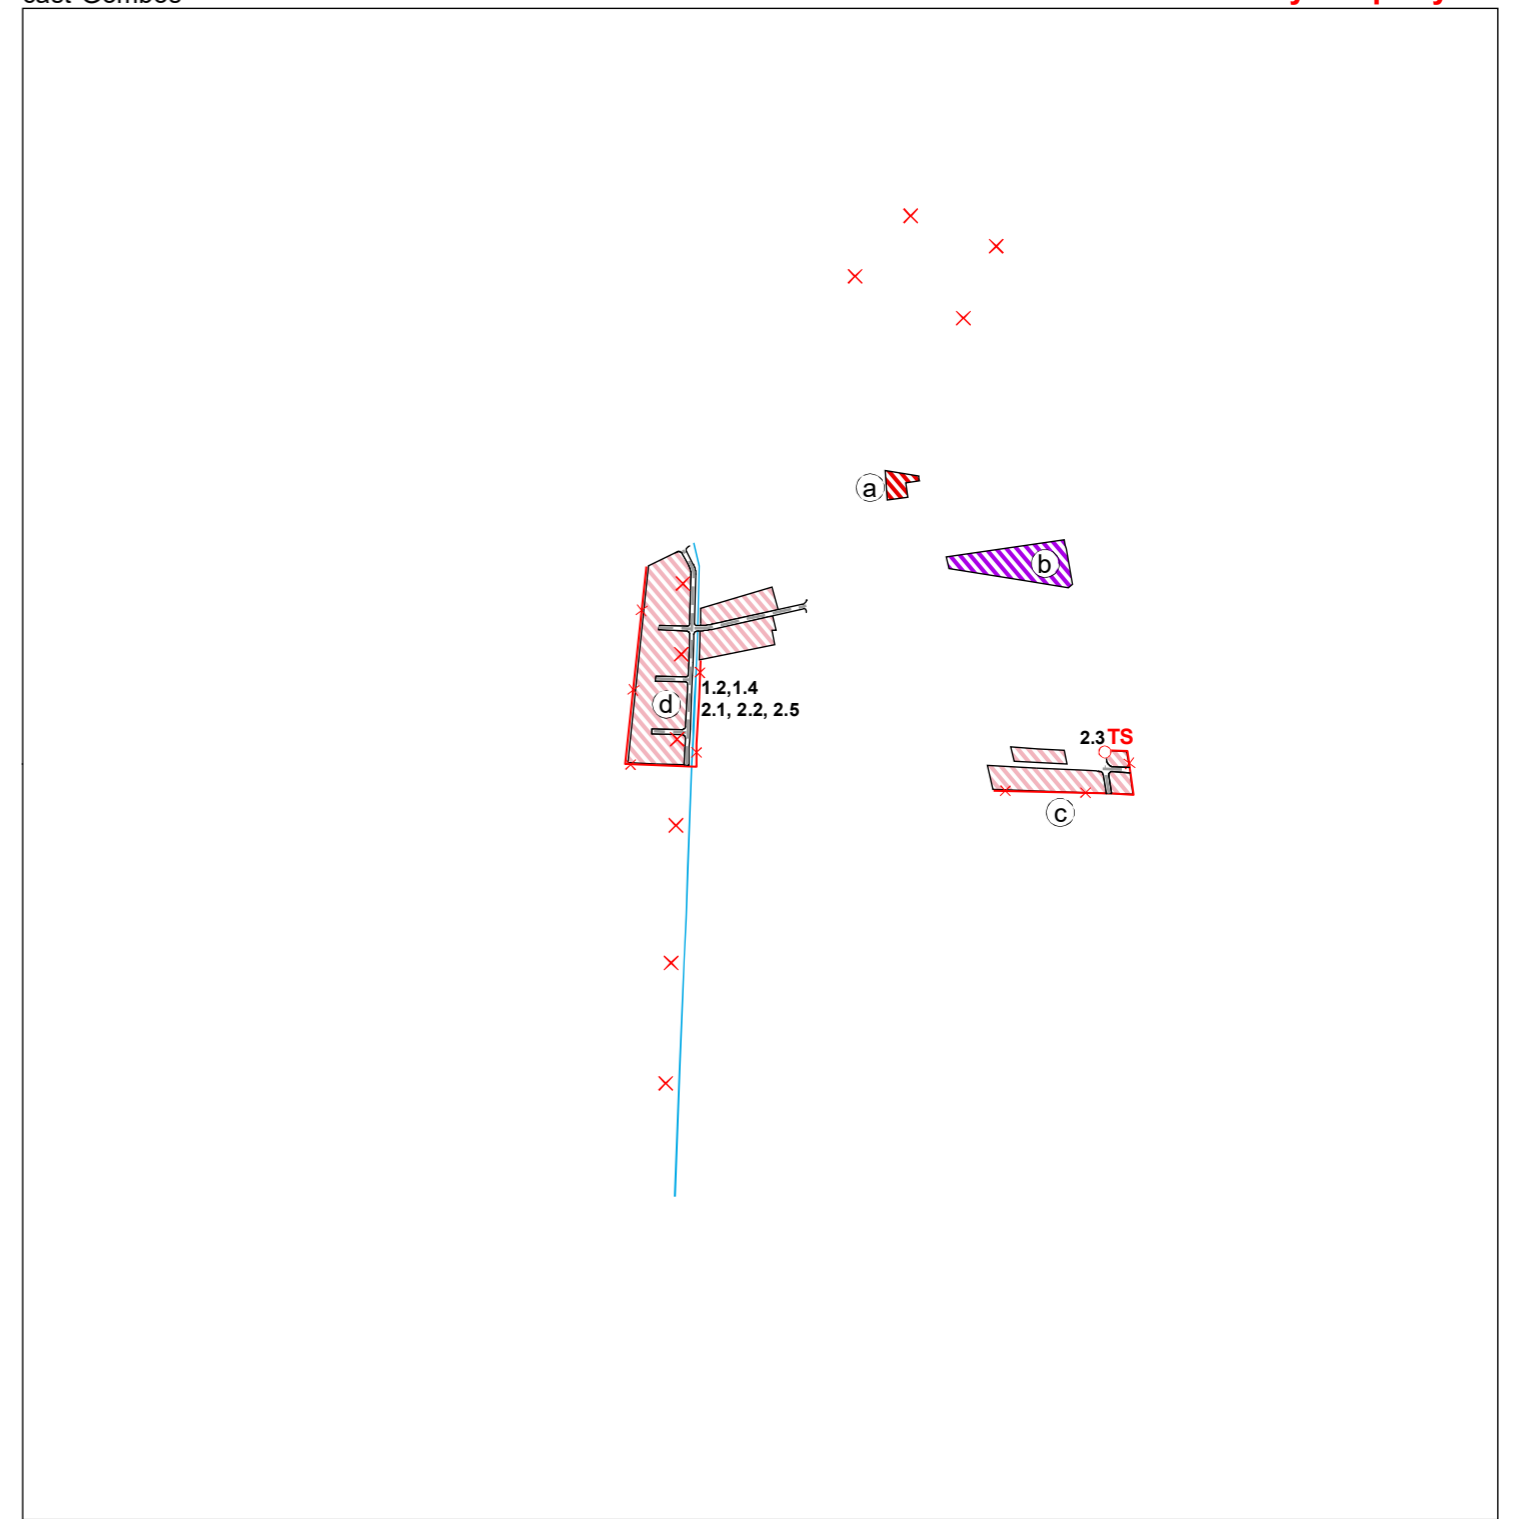

stav	návrh
	NAVRHOVANÁ HRANICA ZASTAVANÉHO ÚZEMIA
	MIESTNE OBSLUŽNÉ CESTY
	ODVODŇOVACÍ RIGOL
	PLOCHY RODINNÝCH DOMOV
	PLOCHY BYTOVÝCH DOMOV
	PLOCHY OBČIANSKEJ VYBAVENOSTI
	PLOCHY POLYFUNKČIE-OBČIAN. VYBAVENOST, BYTOVÉ DOMY
	VN VEDENIE 22 KV - KÁBLOVÉ
	TRAFOSTANICA 22/0,4 KV
	RUŠÍ SA
	LOKALITA ZAD Č.2

**VPS1 STAVBY DOPRAVY**  
1.2. VYBUDOVANIE A REKONŠTRUKCIA SIETE OBSLUŽ. A PRÍSTUP. KOMUNIKÁCIÍ  
1.4 VYBUDOVANIE SIETE PEŠÍCH KOMUNIKÁCIÍ  
**VPS 2 TECHNICKÁ INFRAŠTRUKTÚRA**  
2.1 ROZŠÍRENIE VODOVODNEJ SIETE  
2.2 VYBUDOVANIE SPLAŠKOVEJ KANALIZÁCIE  
2.3 VYBUDOVANIE TRAFOSTANICE 22/0,4 KV  
2.5 ROZŠÍRENIE ROZVODU PLYNU

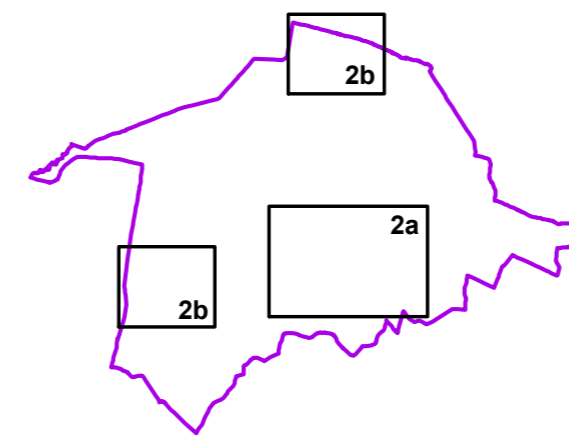


ING.ARCH. VIKTOR MALINOVSKÝ Rázusova 44, 040 01 Košice mobil: 0905 435 705 e-mail: malinovskij@malinovskij.sk www.malinovskij.sk	objednávateľ: Obec Perín-Chym
	spracovateľ: ing.arch. Viktor Malinovský
	obsah výkresu: Komplexný výkres priestorového usporiadania a funkčného využitia administratívneho územia obce s vyznačením verejnoprospešných stavieb
	názov akcie: ÚZEMNÝ PLÁN OBCE PERÍN-CHYM ZMENY A DOPLNKY Č.2, NÁVRH
	mierka 1:10 000 dátum: október 2023




k.ú. Chym, k.ú. Perín

**ÚZEMNÝ PLÁN OBCE  
PERÍN-CHYM**  
zmeny a doplnky č.2

 

stav	návrh
	NAVRHOVANÁ HRANICA ZASTAVANÉHO ÚZEMIA
	MIESTNE OBSLUŽNÉ CESTY
	SPEVNENÁ POLNÁ/LESNÁ CESTA
	PLOCHY RODINNÝCH DOMOV
	PLOCHY BYTOVÝCH DOMOV
	PLOCHY OBČIANSKEJ VYBAVENOSTI
	PLOCHY POLYFUNKČIE-OBČIAN. VYBAVENOST, BYTOVÉ DOMY
	VN VEDENIE 22 KV - KÁBLOVÉ
	TRAFOSTANICA 22/0,4 KV
	RUŠÍ SA
	LOKALITA ZAD Č.2

**VPS1 STAVBY DOPRAVY**  
1.2. VYBUDOVANIE A REKONŠTRUKCIA SIETE OBSLUŽ. A PRÍSTUP. KOMUNIKÁCIÍ  
1.4 VYBUDOVANIE SIETE PEŠÍCH KOMUNIKÁCIÍ  
**VPS 2 TECHNICKÁ INFRAŠTRUKTÚRA**  
2.1 ROZŠÍRENIE VODOVODNEJ SIETE  
2.2 VYBUDOVANIE SPLAŠKOVEJ KANALIZÁCIE  
2.5 ROZŠÍRENIE ROZVODU PLYNU

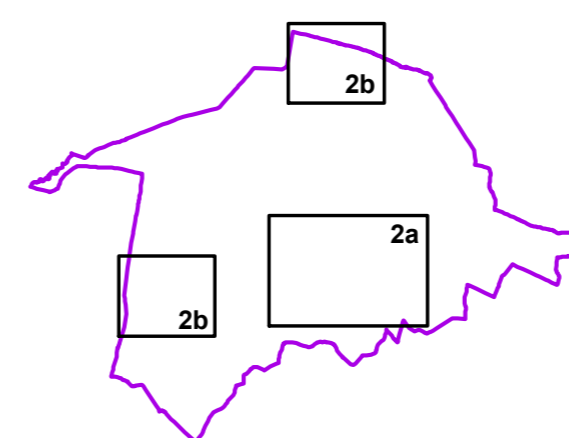

ING.ARCH. VIKTOR MALINOVSKÝ Rázusova 44, 040 01 Košice mobil: 0905 435 705 e-mail: malinovskij@malinovskij.sk www.malinovskij.sk	objednávateľ: Obec Perín-Chym
	spracovateľ: ing.arch. Viktor Malinovský
	obsah výkresu: Komplexný výkres priestorového usporiadania a funkčného využitia administratívneho územia obce s vyznačením verejnoprospešných stavieb
	názov akcie: ÚZEMNÝ PLÁN OBCE PERÍN-CHYM ZMENY A DOPLNKY Č.2, NÁVRH
	mierka 1:10 000 dátum: október 2023

