


**ÚZEMNÝ PLÁN OBCE
PERÍN-CHYM**
zmeny a doplnky č.2

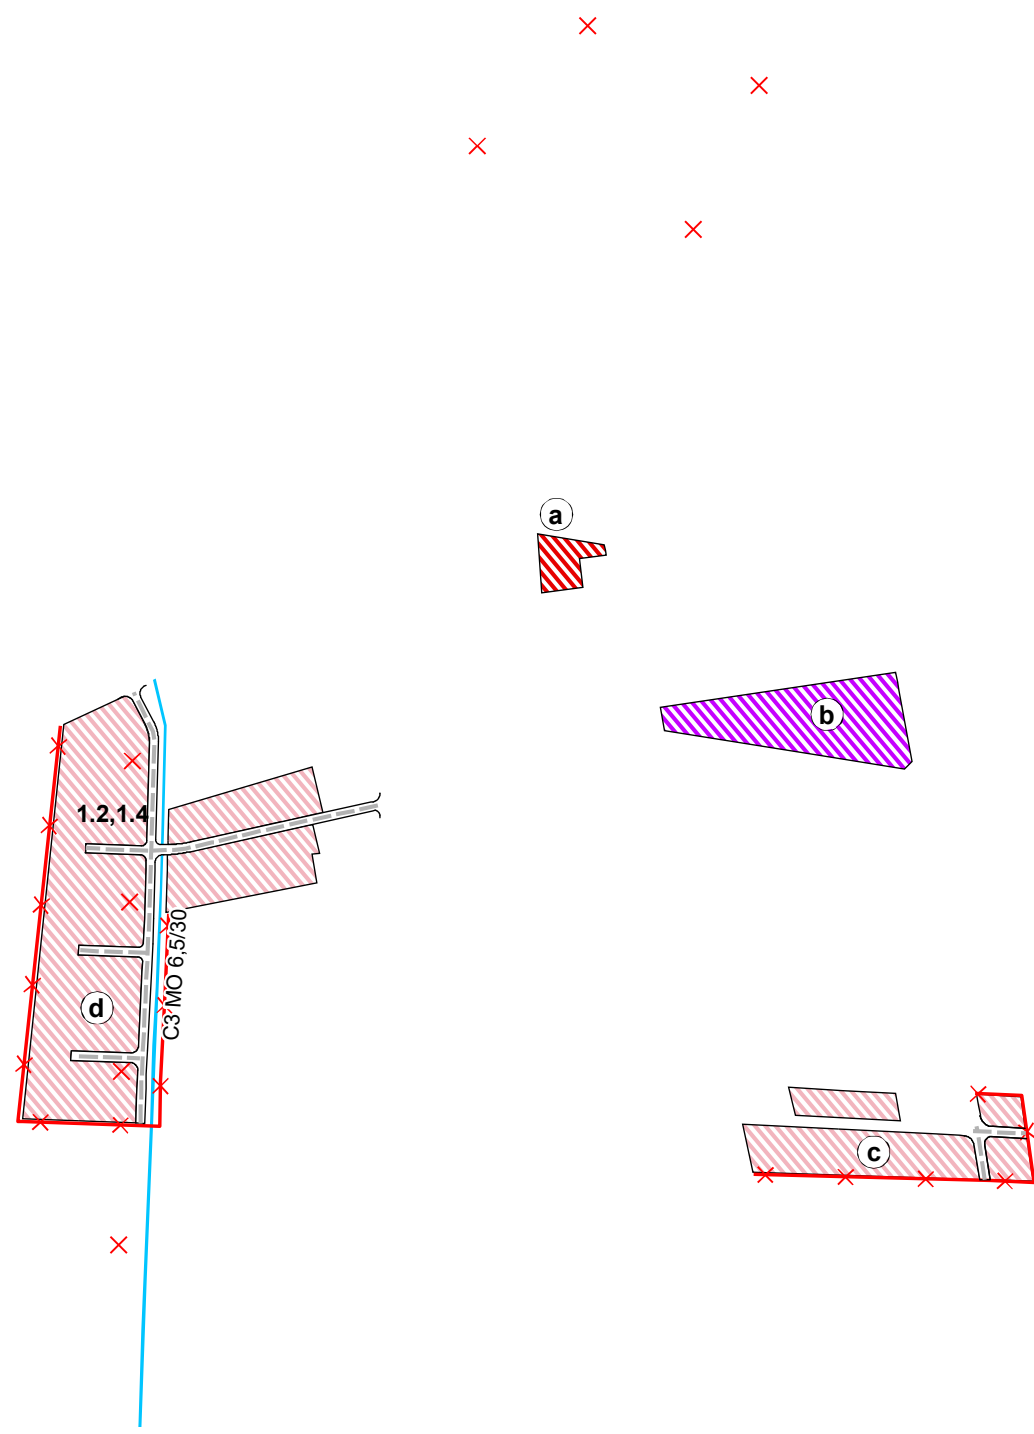

stav	návrh
	HRANICA ZASTAVATELNEHO ÚZEMIA
	MIESTNE OBSLUŽNÉ CESTY
	ODVODŇOVACÍ RIGOL
	PLOCHY RODINNÝCH DOMOV
	PLOCHY BYTOVÝCH DOMOV
	PLOCHY OBČIANSKEJ VYBAVENOSTI
	RUŠÍ SA
	LOKALITA ZAD Č.2


VPS1 STAVBY DOPRAVY
1.2. VYBUDOVANIE A REKONŠTRUKCIA SIETE OBSLUŽ. A PRÍSTUP. KOMUNIKÁCIÍ
1.4 VYBUDOVANIE SIETE PEŠÍCH KOMUNIKÁCIÍ

ING.ARCH. VIKTOR MALINOVSKÝ
Rábusova 44, 040 01 Košice
mobil: 0905 435 705
e-mail: malinovskij@malinovskij.sk
www.malinovskij.sk

objednávateľ:	Obec Perín-Chym
spracovateľ:	ing.arch. Viktor Malinovský
obsah výkresu:	Komplexný výkres priestorového usporiadania a funkčného využitia zastavaného územia obce a narýchovaných rozvojových plôch, s vyznačením verejnoprospešných stavieb - k.ú. Perín
názov akcie:	ÚZEMNÝ PLÁN OBCE PERÍN-CHYM ZMENY A DOPLNKY Č.2, NÁVRH
mierka 1:5 000	dátum: október 2023



**ÚZEMNÝ PLÁN OBCE
PERÍN-CHYM**
zmeny a doplnky č.2

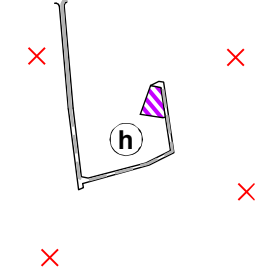


stav	návrh
	MIESTNE OBSLUŽNÉ CESTY
	PLOCHY OBČIANSKEJ VYBAVENOSTI
	RUŠÍ SA
	LOKALITA ZAD Č.2

ING.ARCH. VIKTOR MALINOVSKÝ
Rábusova 44, 040 01 Košice
mobil: 0905 435 705
e-mail: malinovskij@malinovskij.sk
www.malinovskij.sk

objednávateľ:	Obec Perín-Chym
spracovateľ:	ing.arch. Viktor Malinovský
obsah výkresu:	Komplexný výkres priestorového usporiadania a funkčného využitia zastavaného územia obce a narýchovaných rozvojových plôch, s vyznačením verejnoprospešných stavieb - k.ú. Chym
názov akcie:	ÚZEMNÝ PLÁN OBCE PERÍN-CHYM ZMENY A DOPLNKY Č.2, NÁVRH
mierka 1:5 000	dátum: október 2023



**ÚZEMNÝ PLÁN OBCE
PERÍN-CHYM**
zmeny a doplnky č.2

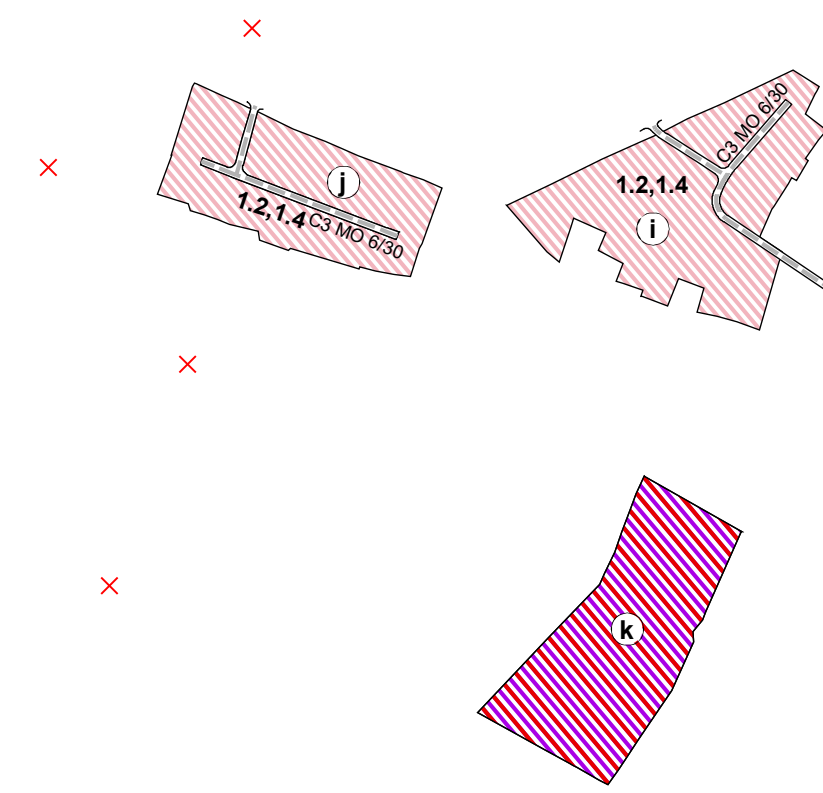


stav	návrh
	MIESTNE OBSLUŽNÉ CESTY
	PLOCHY RODINNÝCH DOMOV
	PLOCHY POLYFUNKČNIE- OBČIAN.VYBAVENOSŤ+BYTOVÉ DOMY
	RUŠÍ SA
	LOKALITA ZAD Č.2


VPS1 STAVBY DOPRAVY
1.2. VYBUDOVANIE A REKONŠTRUKCIA SIETE OBSLUŽ. A PRÍSTUP. KOMUNIKÁCIÍ
1.4 VYBUDOVANIE SIETE PEŠÍCH KOMUNIKÁCIÍ

ING.ARCH. VIKTOR MALINOVSKÝ
Rábusova 44, 040 01 Košice
mobil: 0905 435 705
e-mail: malinovskij@malinovskij.sk
www.malinovskij.sk

objednávateľ:	Obec Perín-Chym
spracovateľ:	ing.arch. Viktor Malinovský
obsah výkresu:	Komplexný výkres priestorového usporiadania a funkčného využitia zastavaného územia obce a narýchovaných rozvojových plôch, s vyznačením verejnoprospešných stavieb - k.ú. Vyšný Látoc
názov akcie:	ÚZEMNÝ PLÁN OBCE PERÍN-CHYM ZMENY A DOPLNKY Č.2, NÁVRH
mierka 1:5 000	dátum: október 2023

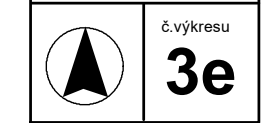

**ÚZEMNÝ PLÁN OBCE
PERÍN-CHYM**
zmeny a doplnky č.2

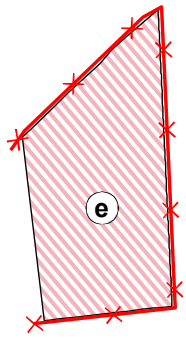


stav	návrh
	HRANICA ZASTAVATELNEHO ÚZEMIA
	PLOCHY RODINNÝCH DOMOV
	RUŠÍ SA
	LOKALITA ZAD Č.2

ING.ARCH. VIKTOR MALINOVSKÝ
Rábusova 44, 040 01 Košice
mobil: 0905 435 705
e-mail: malinovskij@malinovskij.sk
www.malinovskij.sk

objednávateľ:	Obec Perín-Chym
spracovateľ:	ing.arch. Viktor Malinovský
obsah výkresu:	Komplexný výkres priestorového usporiadania a funkčného využitia zastavaného územia obce a narýchovaných rozvojových plôch, s vyznačením verejnoprospešných stavieb - k.ú. Perín
názov akcie:	ÚZEMNÝ PLÁN OBCE PERÍN-CHYM ZMENY A DOPLNKY Č.2, NÁVRH
mierka 1:5 000	dátum: október 2023



**ÚZEMNÝ PLÁN OBCE
PERÍN-CHYM**
zmeny a doplnky č.2

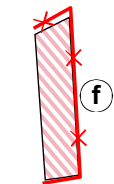

stav	návrh
	HRANICA ZASTAVATELNEHO ÚZEMIA
	PLOCHY RODINNÝCH DOMOV
	RUŠÍ SA
	LOKALITA ZAD Č.2

ING.ARCH. VIKTOR MALINOVSKÝ
Rábusova 44, 040 01 Košice
mobil: 0905 435 705
e-mail: malinovskij@malinovskij.sk
www.malinovskij.sk

objednávateľ:	Obec Perín-Chym
spracovateľ:	ing.arch. Viktor Malinovský
obsah výkresu:	Komplexný výkres priestorového usporiadania a funkčného využitia zastavaného územia obce a narýchovaných rozvojových plôch, s vyznačením verejnoprospešných stavieb - k.ú. Perín
názov akcie:	ÚZEMNÝ PLÁN OBCE PERÍN-CHYM ZMENY A DOPLNKY Č.2, NÁVRH
mierka 1:5 000	dátum: október 2023

