


**ÚZEMNÝ PLÁN OBCE  
PERÍN-CHYM**  
zmeny a doplnky č.2

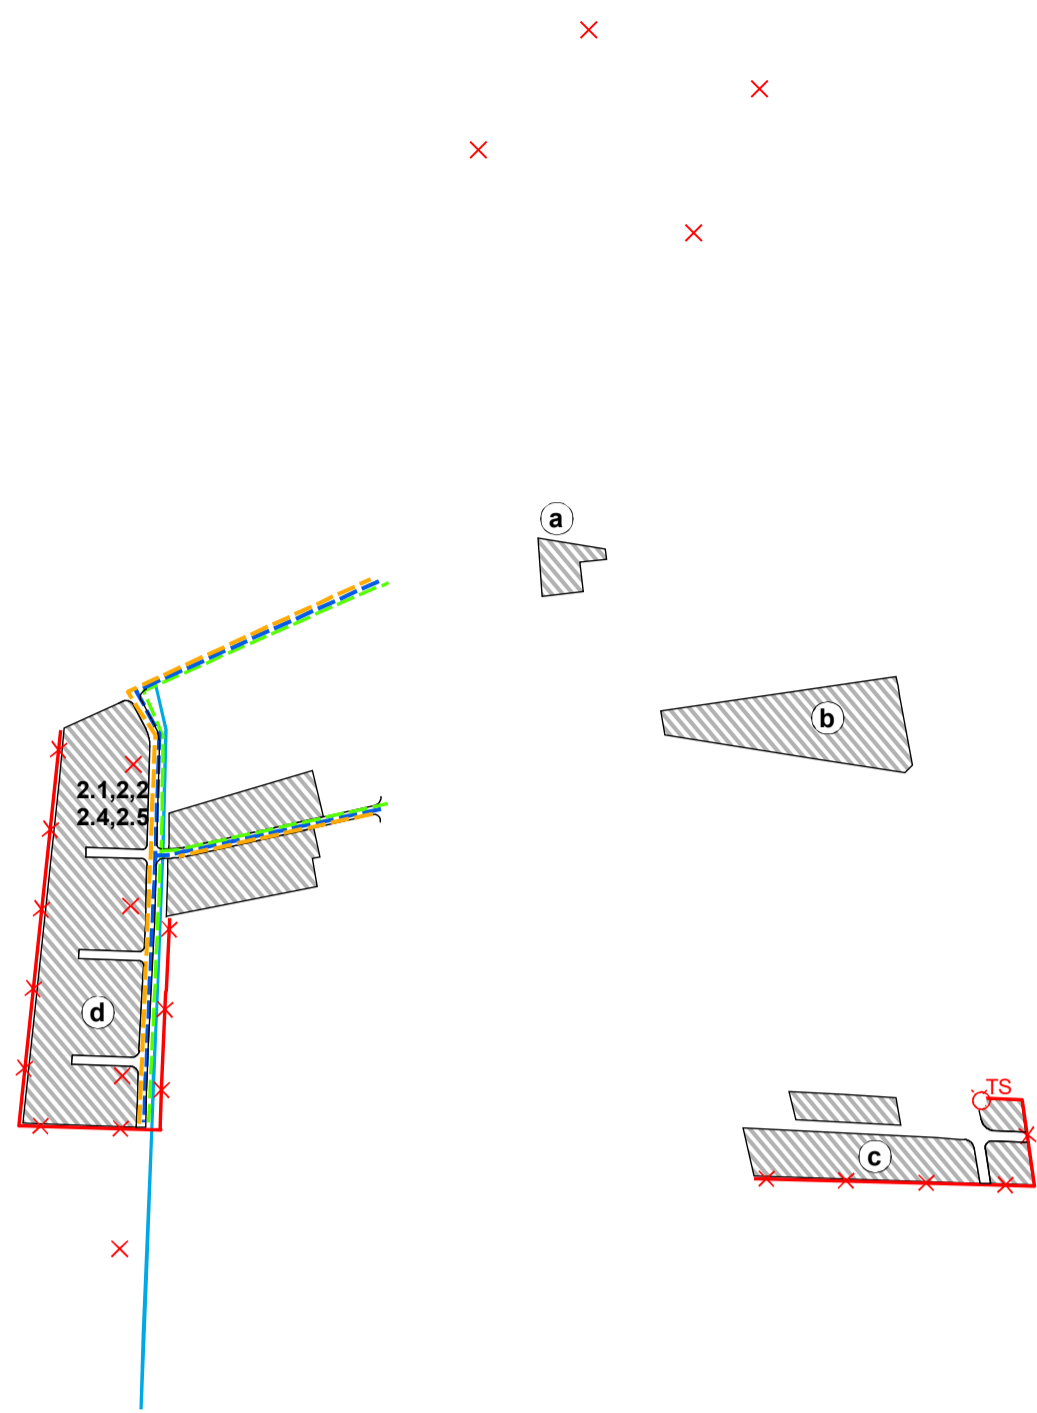

stav	návrh	popis
		NAVRHOVANÁ HRANICA ZASTAVANÉHO ÚZEMIA
		MIESTNE OBSLUŽNÉ CESTY
		ODVODŇOVACÍ RIGOL
		ZASTAVANÉ ÚZEMIE
		ZÁSOBNÝ VODOVOD
		SPLAŠKOVÁ KANALIZÁCIA
		STL PLYNOVOD
		VN VEDENIE 22 KV - KÁBLOVÉ
		OTŠ TRAFOSTANICA 22/0,4 KV
		RUŠÍ SA
		LOKALITA ZAD Č.2


**VPS 2 TECHNICKÁ INFRAŠTRUKTÚRA**  
2.1 ROZŠÍRENIE VODOVODNEJ SIETE  
2.2 VYBUDOVANIE SPLAŠKOVEJ KANALIZÁCIE  
2.3 VYBUDOVANIE TRAFOSTANICE 22/0,4 KV  
2.5 ROZŠÍRENIE ROZVODU PLYNU

ING.ARCH. VIKTOR MALINOVSKÝ Rábcova 44, 040 01 Kolárovo mobil: 0905 435 705 e-mail: malinovskij@malinovskij.sk www.malinovskij.sk	objednávateľ: Obec Perín-Chym spracovateľ: ing.arch. Viktor Malinovský obsah výkresu: Výkres riešenia verejného dopravného a technického vybavenia - k.ú. Perín - časť Gombos názov akcie: <b>ÚZEMNÝ PLÁN OBCE PERÍN-CHYM ZMENY A DOPLNKY Č.2, NÁVRH</b> mierka 1:5 000 dátum: október 2023
---	---




č. výkresu  
**4a**

**ÚZEMNÝ PLÁN OBCE  
PERÍN-CHYM**  
zmeny a doplnky č.2

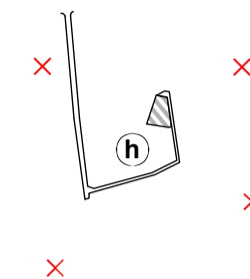


stav	návrh	popis
		ZASTAVANÉ ÚZEMIE
		RUŠÍ SA
		LOKALITA ZAD Č.2

ING.ARCH. VIKTOR MALINOVSKÝ Rábcova 44, 040 01 Kolárovo mobil: 0905 435 705 e-mail: malinovskij@malinovskij.sk www.malinovskij.sk	objednávateľ: Obec Perín-Chym spracovateľ: ing.arch. Viktor Malinovský obsah výkresu: Výkres riešenia verejného dopravného a technického vybavenia - k.ú. Chym názov akcie: <b>ÚZEMNÝ PLÁN OBCE PERÍN-CHYM ZMENY A DOPLNKY Č.2, NÁVRH</b> mierka 1:5 000 dátum: október 2023
---	---

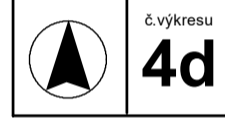

č. výkresu  
**4d**


**ÚZEMNÝ PLÁN OBCE  
PERÍN-CHYM**  
zmeny a doplnky č.2

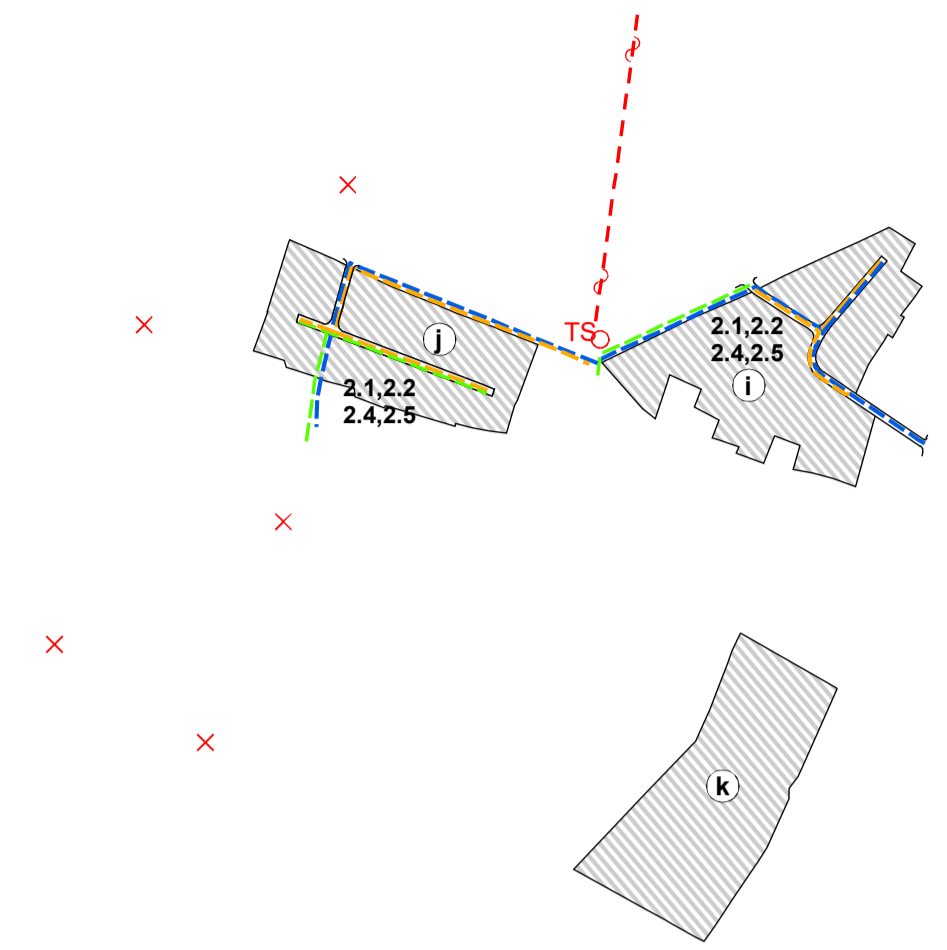

stav	návrh	popis
		NAVRHOVANÁ HRANICA ZASTAVANÉHO ÚZEMIA
		MIESTNE OBSLUŽNÉ CESTY
		ZASTAVANÉ ÚZEMIE
		ZÁSOBNÝ VODOVOD
		SPLAŠKOVÁ KANALIZÁCIA
		STL PLYNOVOD
		OTŠ TRAFOSTANICA 22/0,4 KV
		RUŠÍ SA
		LOKALITA ZAD Č.2


**VPS 2 TECHNICKÁ INFRAŠTRUKTÚRA**  
2.1 ROZŠÍRENIE VODOVODNEJ SIETE  
2.2 VYBUDOVANIE SPLAŠKOVEJ KANALIZÁCIE  
2.3 VYBUDOVANIE TRAFOSTANICE 22/0,4 KV  
2.5 ROZŠÍRENIE ROZVODU PLYNU

ING.ARCH. VIKTOR MALINOVSKÝ Rábcova 44, 040 01 Kolárovo mobil: 0905 435 705 e-mail: malinovskij@malinovskij.sk www.malinovskij.sk	objednávateľ: Obec Perín-Chym spracovateľ: ing.arch. Viktor Malinovský obsah výkresu: Výkres riešenia verejného dopravného a technického vybavenia - k.ú. Vyšný Lánec názov akcie: <b>ÚZEMNÝ PLÁN OBCE PERÍN-CHYM ZMENY A DOPLNKY Č.2, NÁVRH</b> mierka 1:5 000 dátum: október 2023
---	---

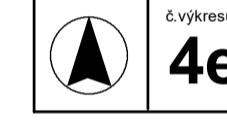

č. výkresu  
**4e**

**ÚZEMNÝ PLÁN OBCE  
PERÍN-CHYM**  
zmeny a doplnky č.2

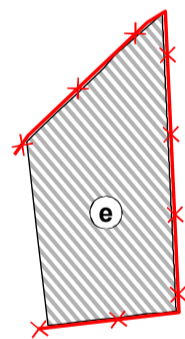


stav	návrh	popis
		NAVRHOVANÁ HRANICA ZASTAVANÉHO ÚZEMIA
		ZASTAVANÉ ÚZEMIE
		RUŠÍ SA
		LOKALITA ZAD Č.2

ING.ARCH. VIKTOR MALINOVSKÝ Rábcova 44, 040 01 Kolárovo mobil: 0905 435 705 e-mail: malinovskij@malinovskij.sk www.malinovskij.sk	objednávateľ: Obec Perín-Chym spracovateľ: ing.arch. Viktor Malinovský obsah výkresu: Výkres riešenia verejného dopravného a technického vybavenia - k.ú. Perín názov akcie: <b>ÚZEMNÝ PLÁN OBCE PERÍN-CHYM ZMENY A DOPLNKY Č.2, NÁVRH</b> mierka 1:5 000 dátum: október 2023
---	---




č. výkresu  
**4c**

**ÚZEMNÝ PLÁN OBCE  
PERÍN-CHYM**  
zmeny a doplnky č.2

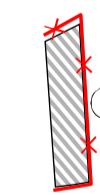

stav	návrh	popis
		NAVRHOVANÁ HRANICA ZASTAVANÉHO ÚZEMIA
		ZASTAVANÉ ÚZEMIE
		RUŠÍ SA
		LOKALITA ZAD Č.2

ING.ARCH. VIKTOR MALINOVSKÝ Rábcova 44, 040 01 Kolárovo mobil: 0905 435 705 e-mail: malinovskij@malinovskij.sk www.malinovskij.sk	objednávateľ: Obec Perín-Chym spracovateľ: ing.arch. Viktor Malinovský obsah výkresu: Výkres riešenia verejného dopravného a technického vybavenia - k.ú. Perín názov akcie: <b>ÚZEMNÝ PLÁN OBCE PERÍN-CHYM ZMENY A DOPLNKY Č.2, NÁVRH</b> mierka 1:5 000 dátum: október 2023
---	---

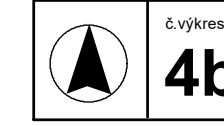

č. výkresu  
**4b**