



**ÚZEMNÝ PLÁN OBCE
PERÍN-CHYM**
zmeny a doplnky č.2


k.ú. Vyšný Lánec

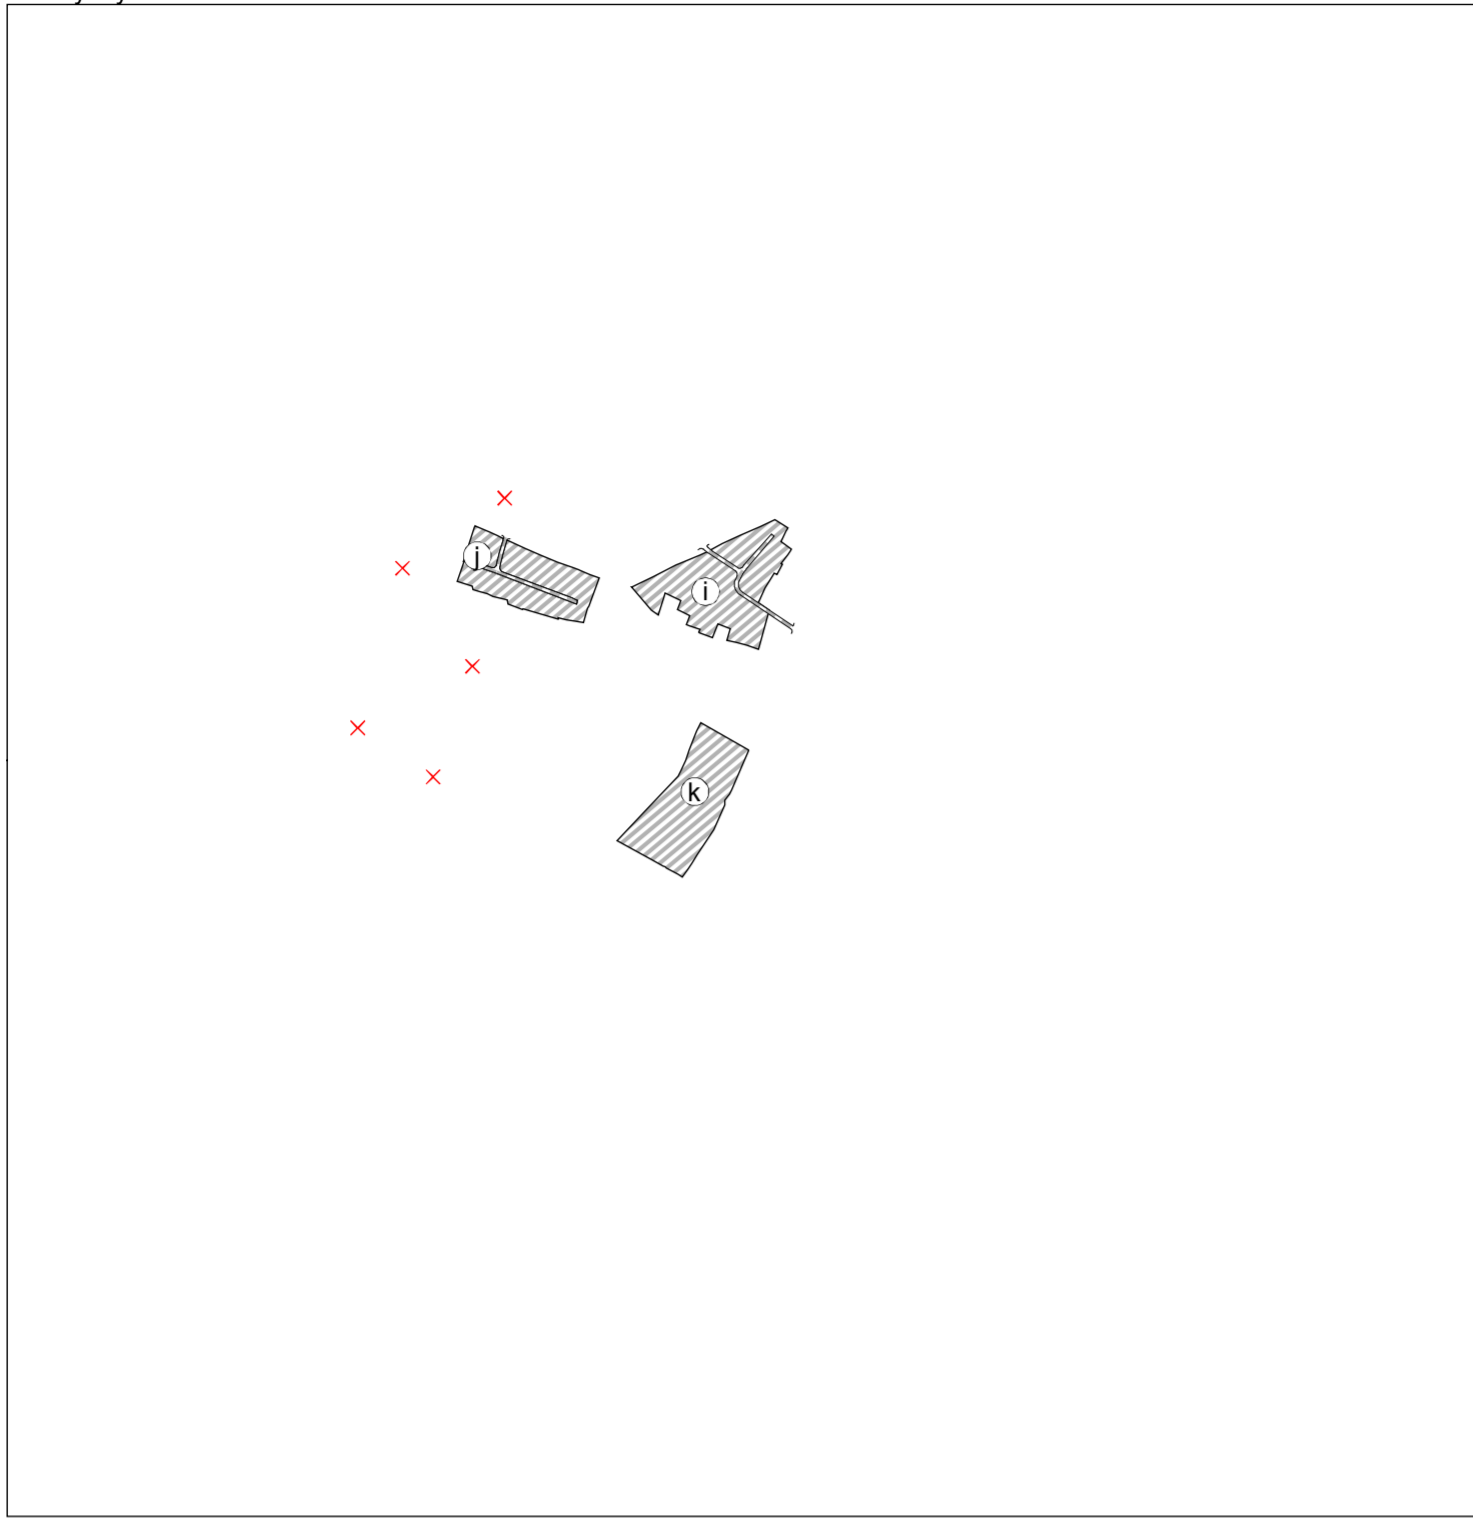

časť Gomboš

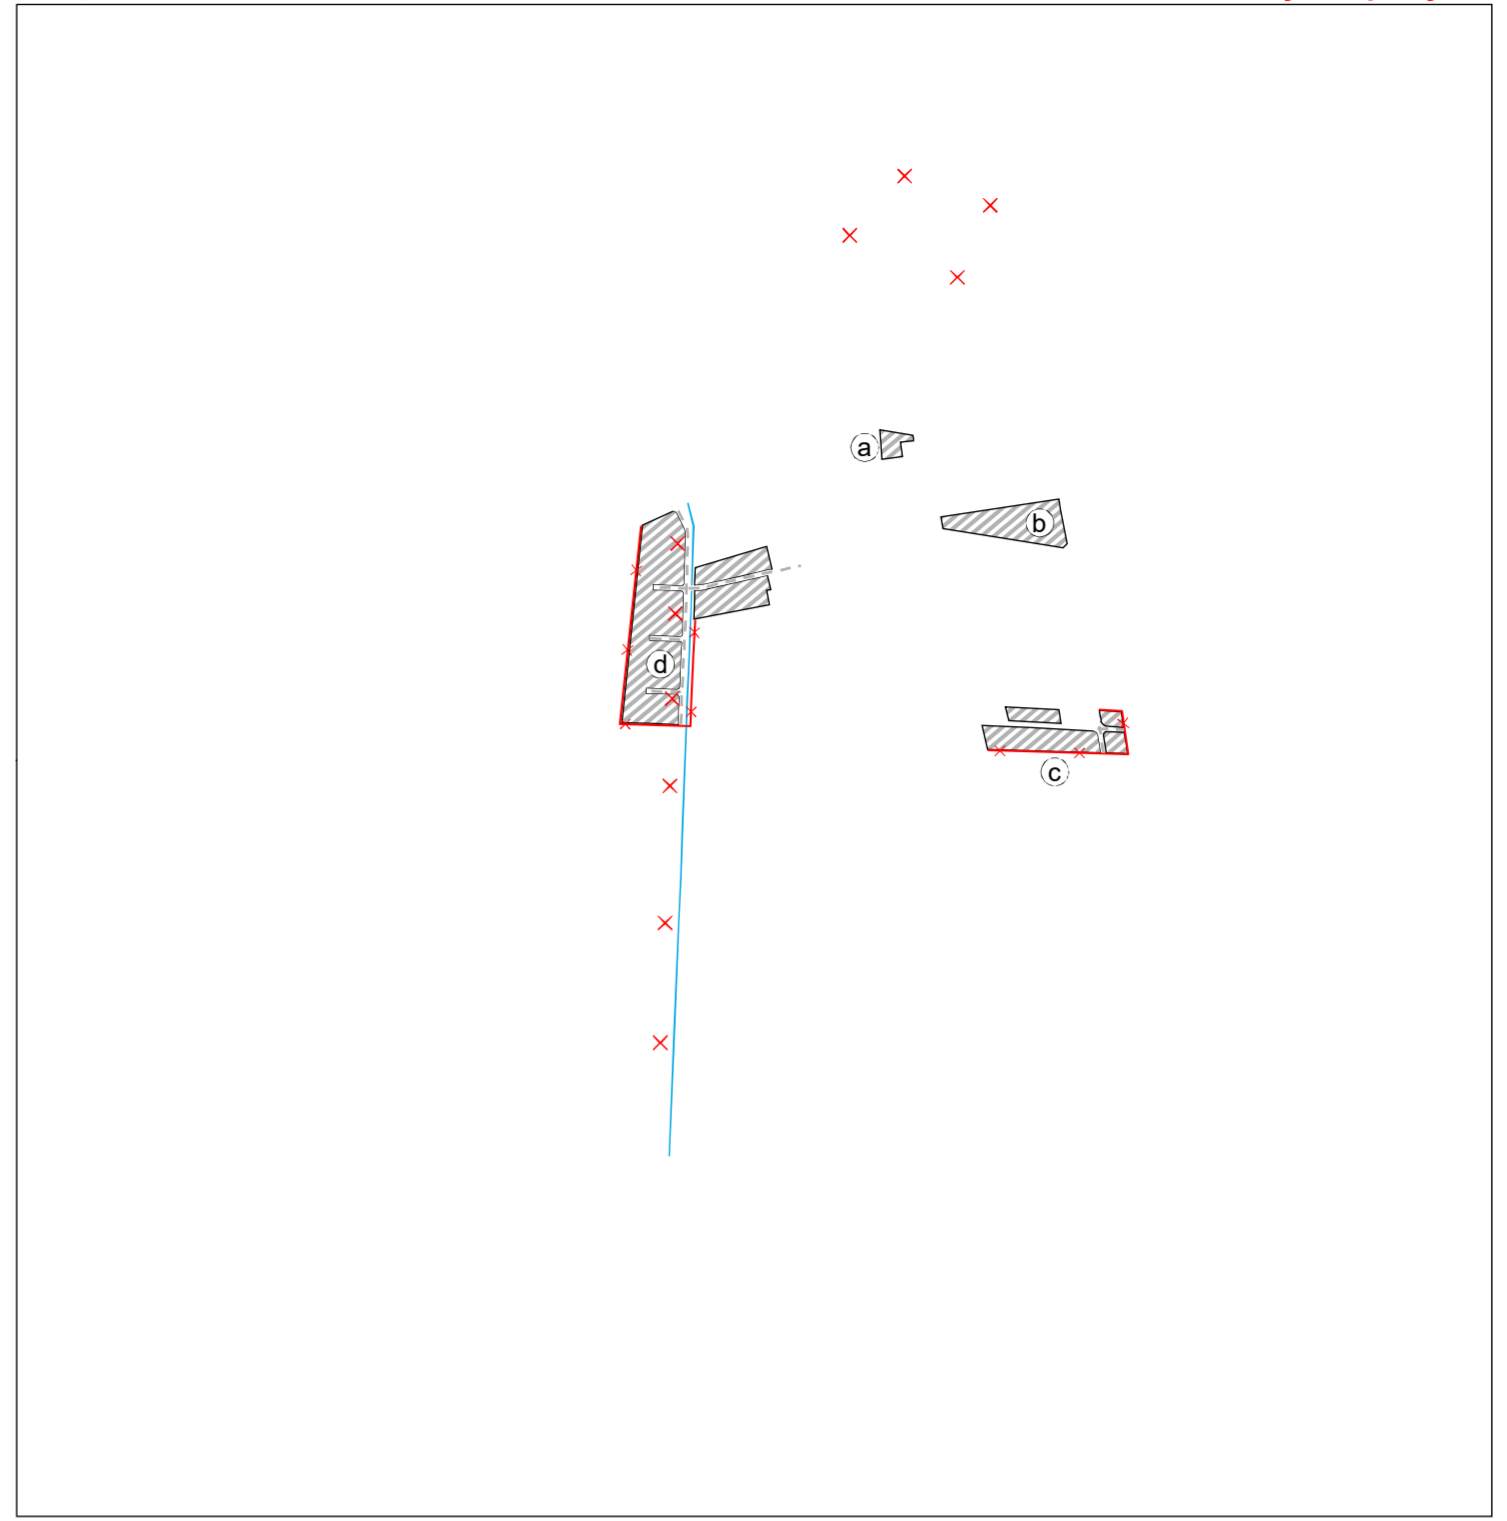


stav	návrh
	NAVRHOVANÁ HRANICA ZASTAVANÉHO ÚZEMIA
	MIESTNE OBSLUŽNÉ CESTY
	ODVODŇOVACÍ RIGOL
	ZASTAVANÉ ÚZEMIE
	RUŠÍ SA
	LOKALITA ZAD Č.2

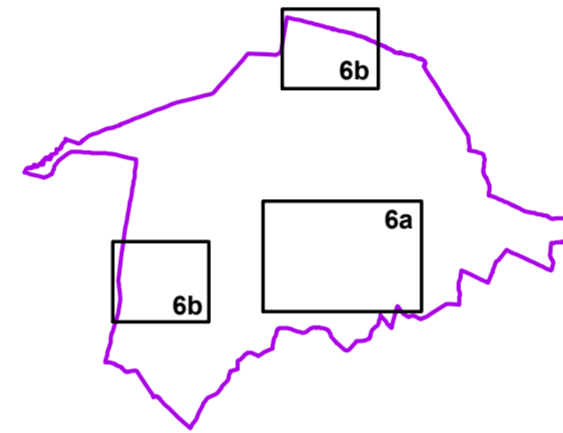


ING.ARCH. VIKTOR MALINOVSKÝ Rázusova 44, 040 01 Košice mobil: 0905 435 705 e-mail: malinovsky@malinovsky.sk www.malinovsky.sk	objednávateľ: Obec Perín-Chym
	spracovateľ: ing.arch. Viktor Malinovský
	obsah výkresu: Výkres ochrany prírody a krajiny vrátane prvkov ÚSES
č. výkresu 6b	názov akcie: ÚZEMNÝ PLÁN OBCE PERÍN-CHYM ZMENY A DOPLNKY Č.2, NÁVRH
	mierka 1:10 000 dátum: október 2023

k.ú. Chym, k.ú. Perín

**ÚZEMNÝ PLÁN OBCE
PERÍN-CHYM**
zmeny a doplnky č.2

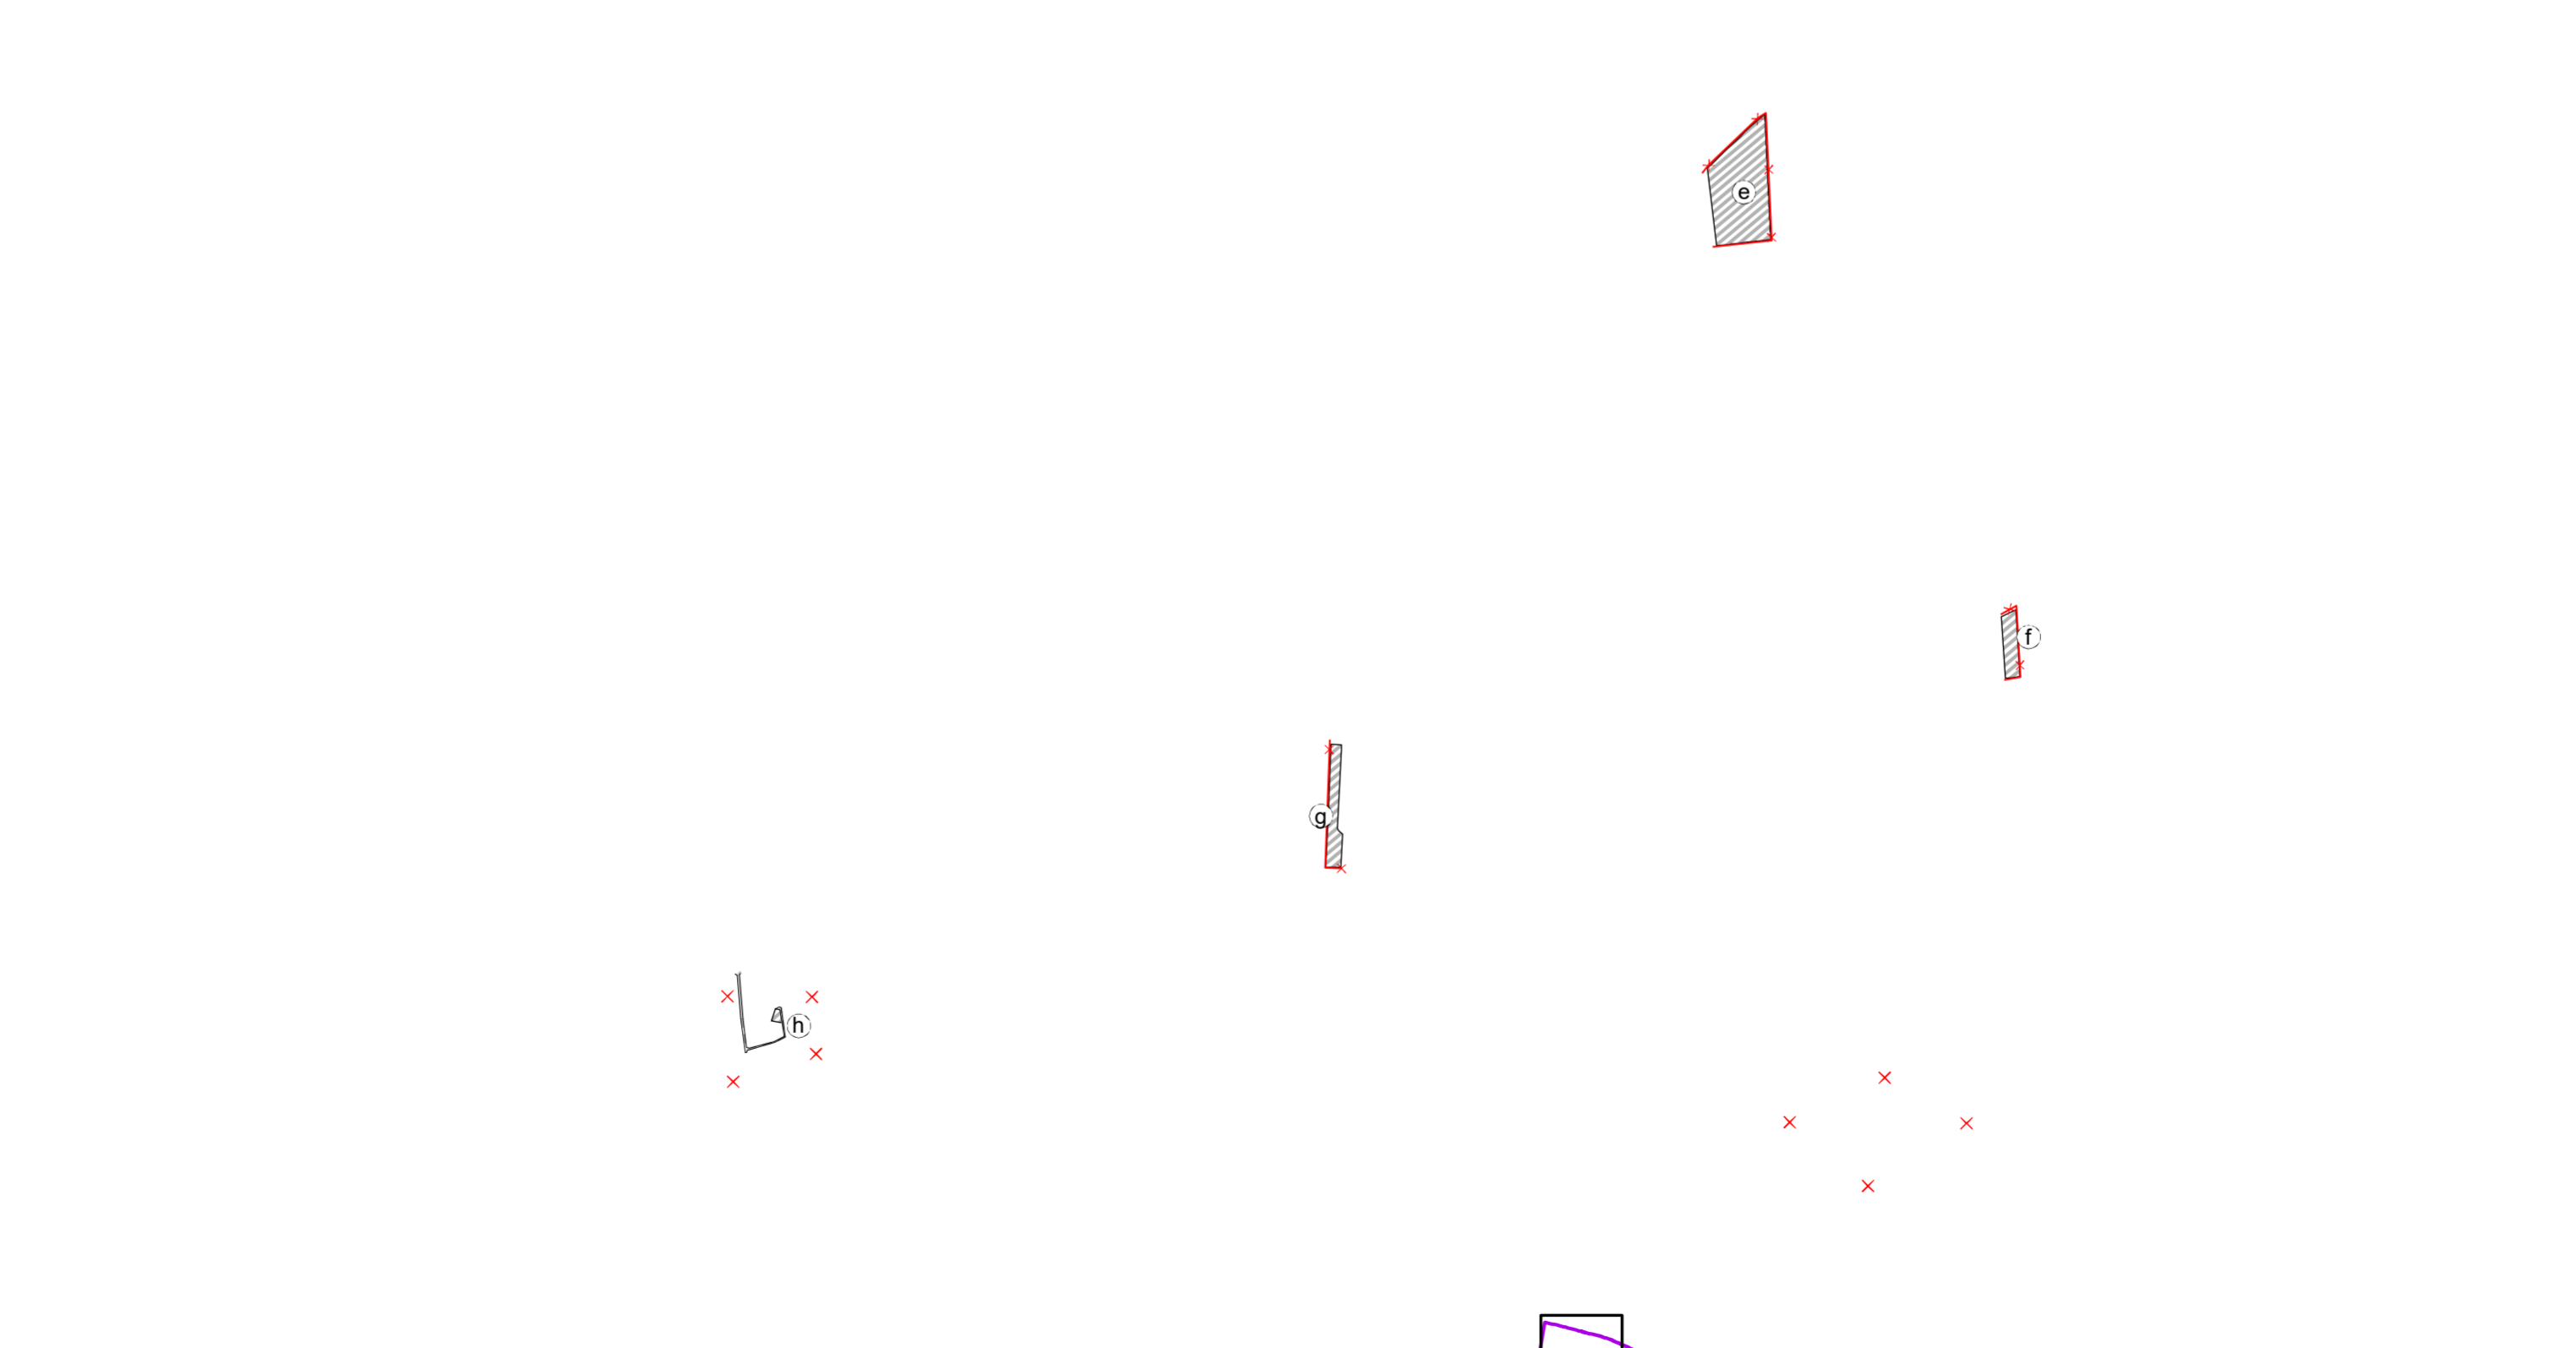

stav	návrh
	NAVRHOVANÁ HRANICA ZASTAVANÉHO ÚZEMIA
	MIESTNE OBSLUŽNÉ CESTY
	ODVODŇOVACÍ RIGOL
	ZASTAVANÉ ÚZEMIE
	RUŠÍ SA
	LOKALITA ZAD Č.2

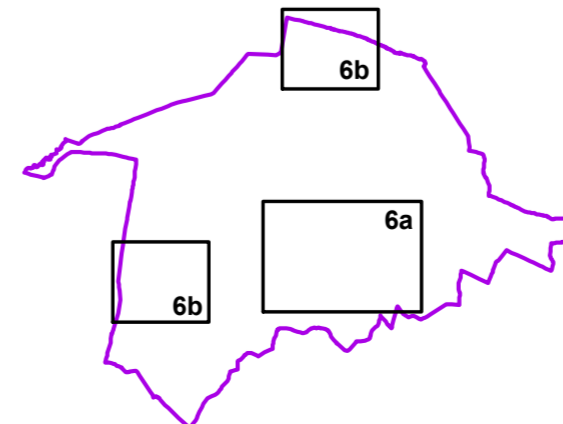

ING.ARCH. VIKTOR MALINOVSKÝ Rázusova 44, 040 01 Košice mobil: 0905 435 705 e-mail: malinovsky@malinovsky.sk www.malinovsky.sk	objednávateľ: Obec Perín-Chym
	spracovateľ: ing.arch. Viktor Malinovský
	obsah výkresu: Výkres ochrany prírody a krajiny vrátane prvkov ÚSES
č. výkresu 6a	názov akcie: ÚZEMNÝ PLÁN OBCE PERÍN-CHYM ZMENY A DOPLNKY Č.2, NÁVRH
	mierka 1:10 000 dátum: október 2023