


# ÚZEMNÝ PLÁN OBCE PERÍN-CHYM

zmeny a doplnky č.2

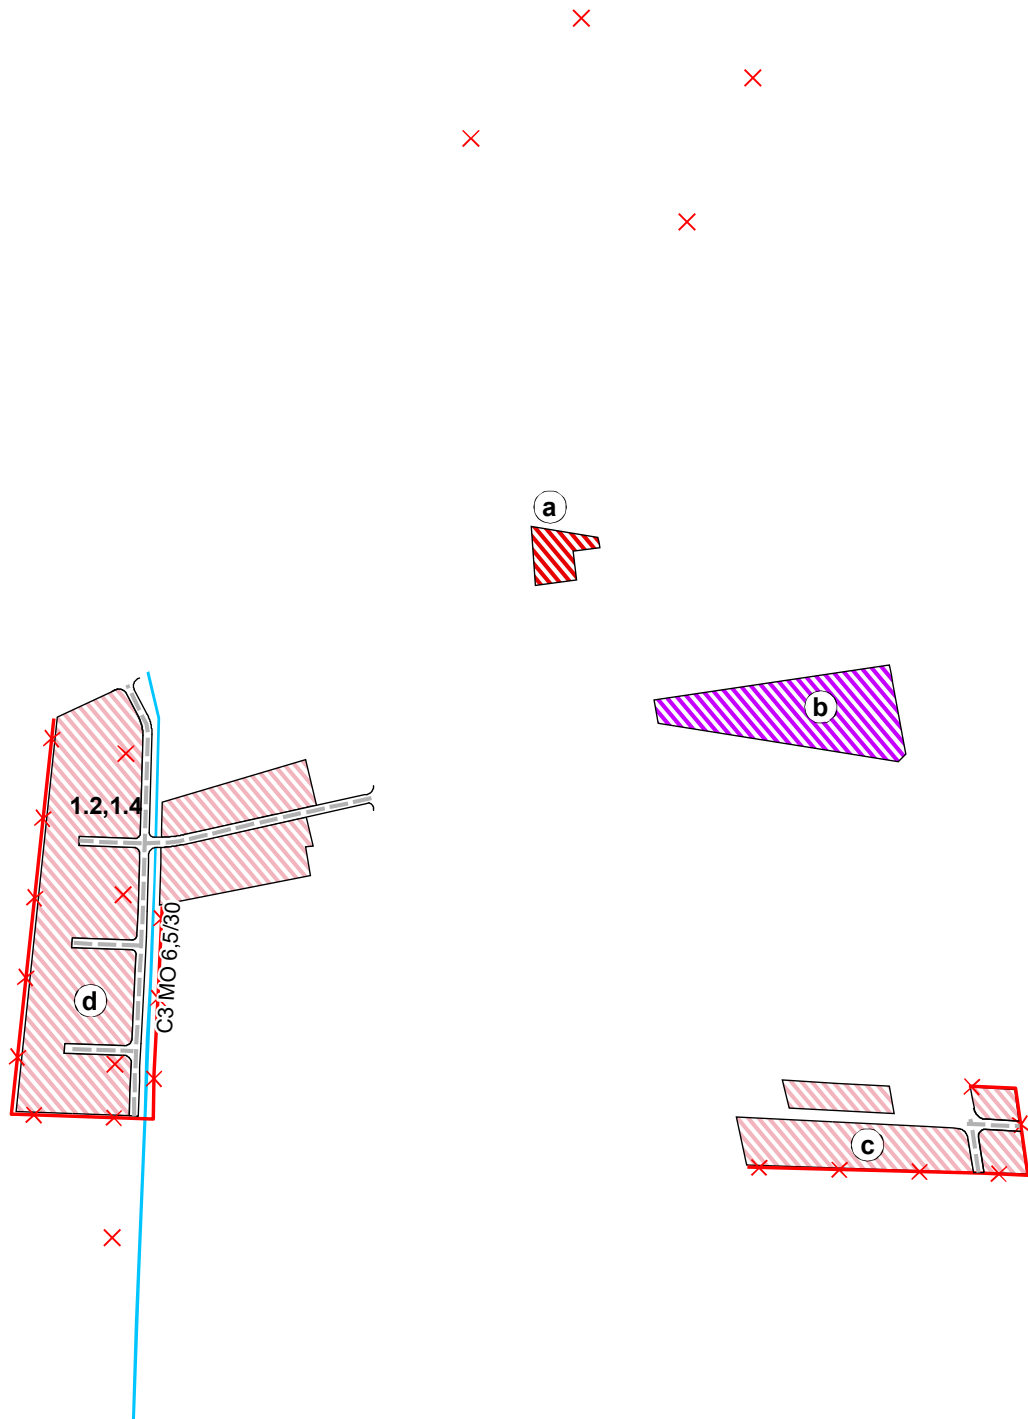

stav návrh

	HRANICA ZASTAVATEĽNÉHO ÚZEMIA
	MIESTNE OBSLUŽNÉ CESTY
	ODVODŇOVACÍ RIGOL
	PLOCHY RODINNÝCH DOMOV
	PLOCHY BYTOVÝCH DOMOV
	PLOCHY OBČIANSKEJ VYBAVENOSTI
	RUŠÍ SA
	LOKALITA ZAD Č.2

## VPS1 STAVBY DOPRAVY

1.2. VYBUDOVANIE A REKONŠTRUKCIA SIETE OBSLUŽ. A PRÍSTUP. KOMUNIKÁCIÍ  
1.4 VYBUDOVANIE SIETE PEŠÍCH KOMUNIKÁCIÍ

ING.ARCH. VIKTOR MALINOVSKÝ  
Rázusova 44, 040 01 Košice  
mobil: 0905 435 705  
e-mail: malinovskyy@malinovskyy.sk  
www.malinovskyy.sk



č.výkresu  
**3a**

objednávateľ:	Obec Perín-Chym
spracovateľ:	ing.arch. Viktor Malinovský
obsah výkresu:	Komplexný výkres priestorového usporiadania a funkčného využitia zastavaného územia obce a navrhovaných rozvojových plôch, s vyznačením verejnoprospešných stavieb - k.ú. Perín - časť Gomboš
názov akcie:	<b>ÚZEMNÝ PLÁN OBCE PERÍN-CHYM ZMENY A DOPLNKY Č.2, NÁVRH</b>
mierka 1:5 000	dátum: október 2023