



ÚZEMNÝ PLÁN OBCE PERÍN-CHYM

zmeny a doplnky č.2

k.ú. Vyšný Lánec

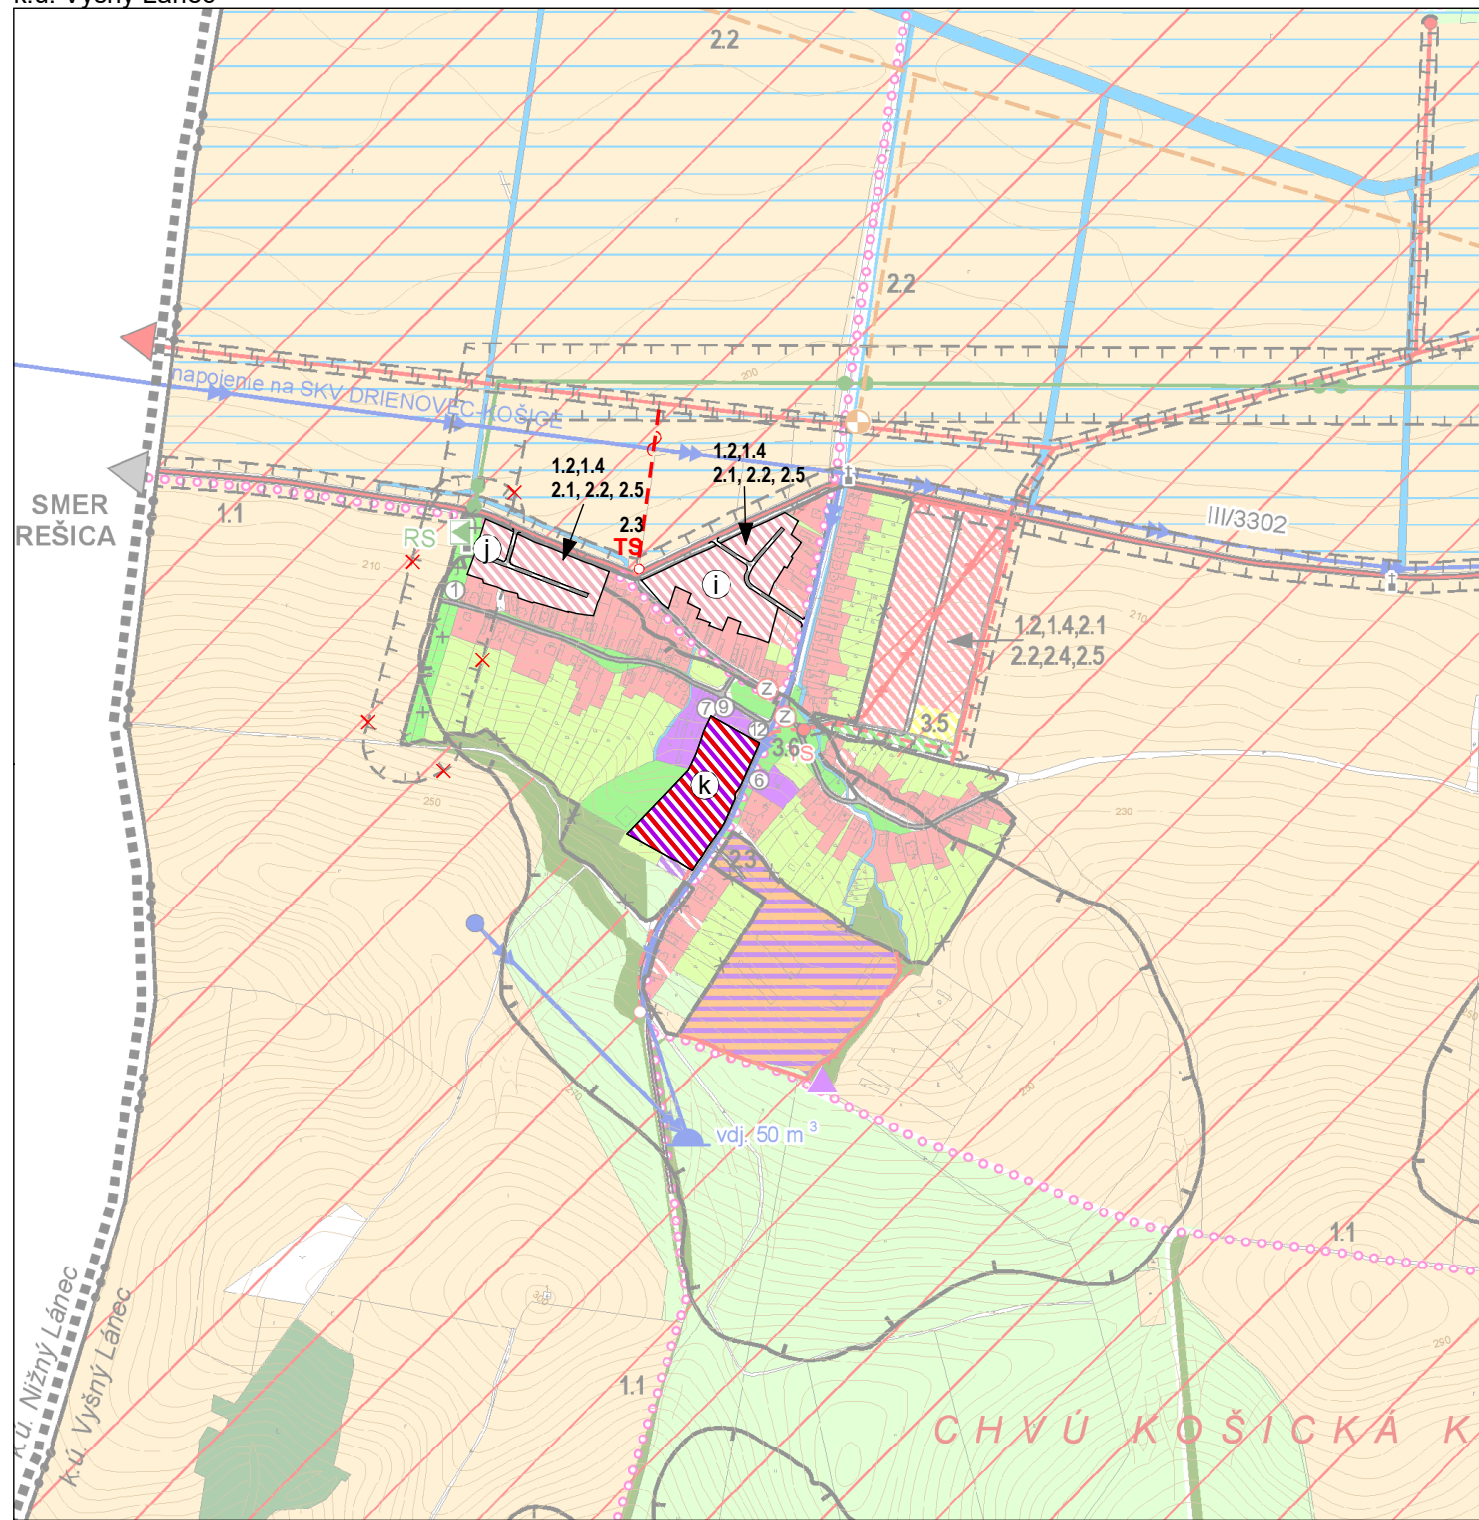


časť Gomboš

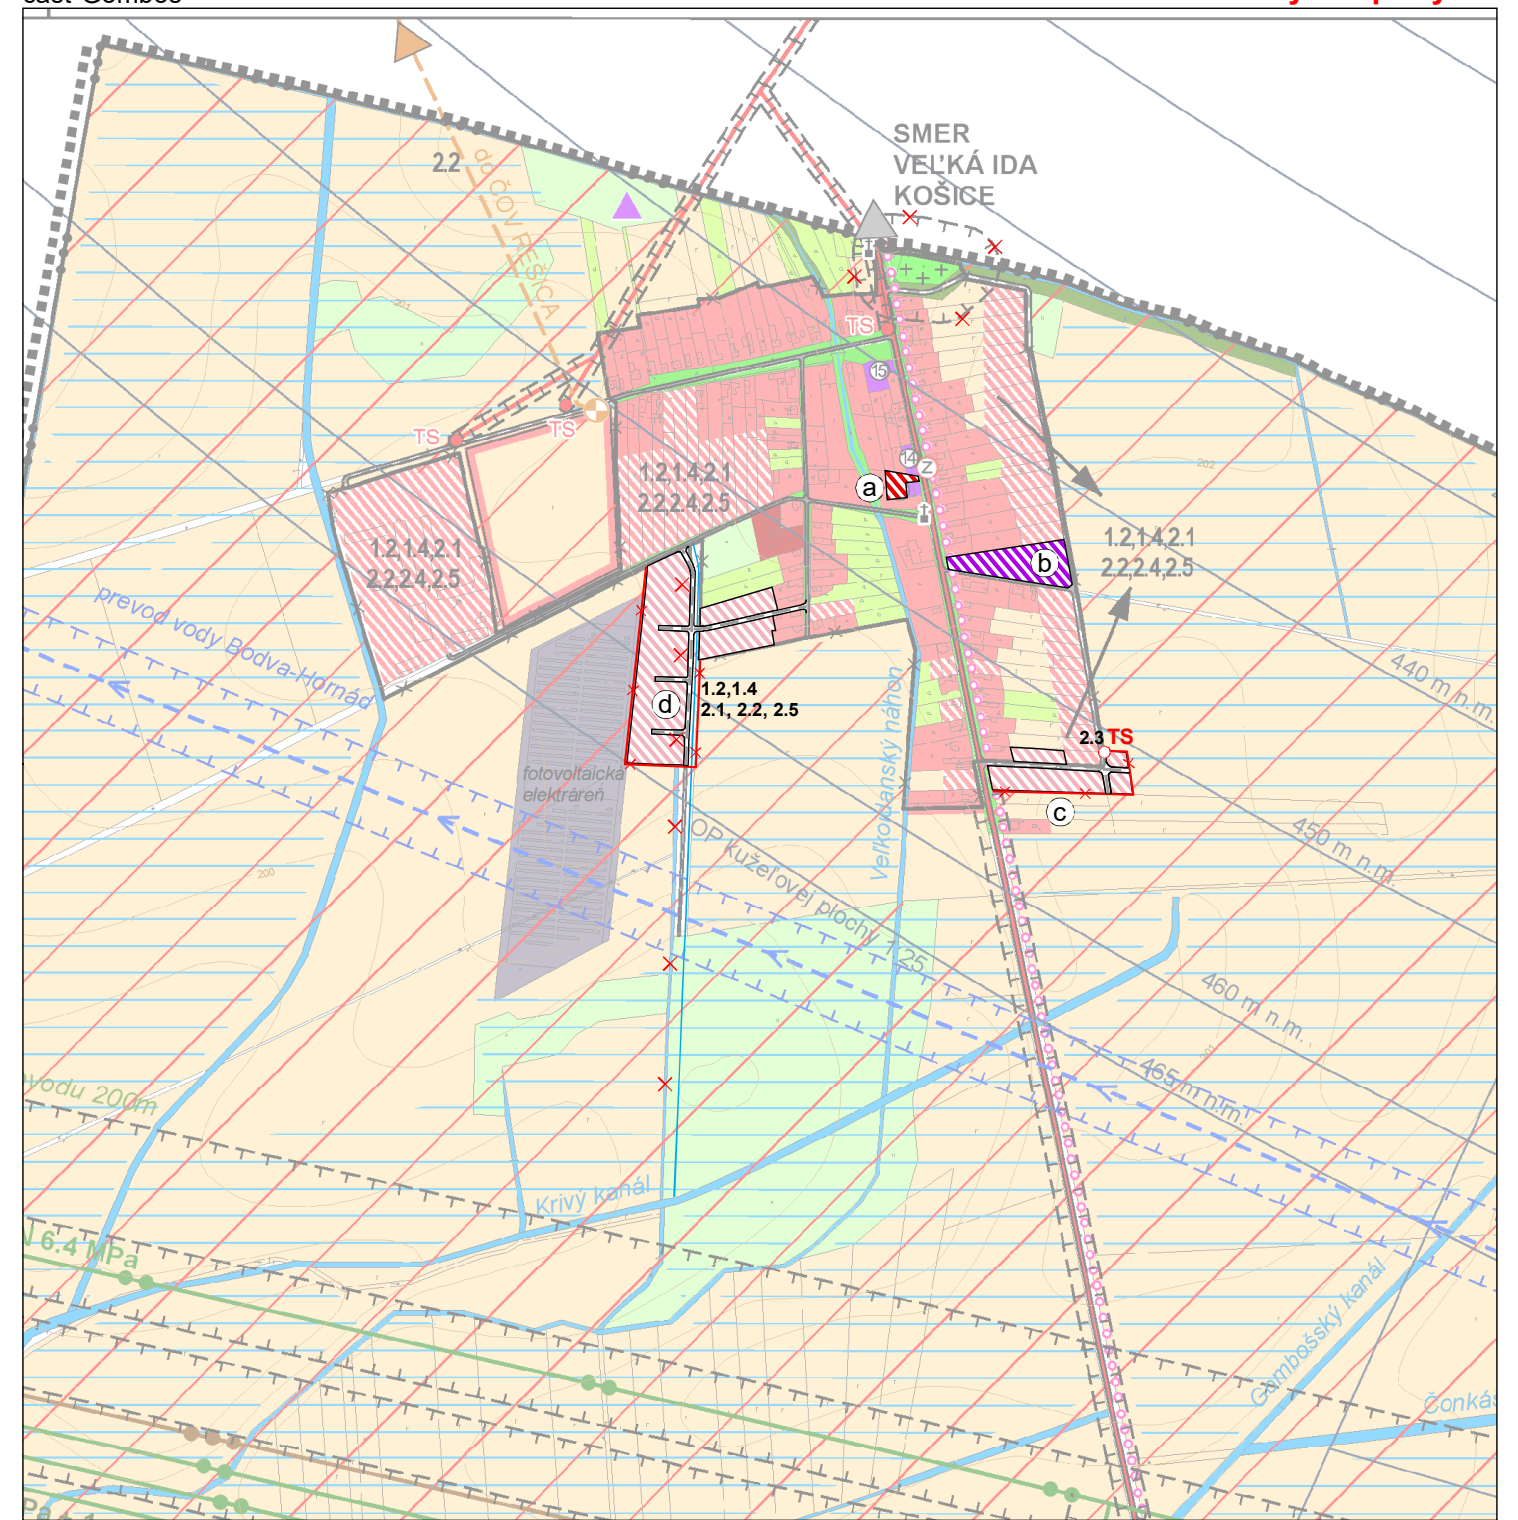


stav	návrh
	NAVRHOVANÁ HRANICA ZASTAVANÉHO ÚZEMIA
	MIESTNE OBSLUŽNÉ CESTY
	ODVODŇOVACÍ RIGOL
	PLOCHY RODINNÝCH DOMOV
	PLOCHY BYTOVÝCH DOMOV
	PLOCHY OBČIANSKEJ VYBAVENOSTI
	PLOCHY POLYFUNKČNE-OBČIAN. VYBAVENOST, BYTOVÉ DOMY
	VN VEDENIE 22 KV - KÁBLOVÉ
	TRAFOSTANICA 22/0,4 KV
	RUŠI SA
	LOKALITA ZAD Č.2


VPS1 STAVBY DOPRAVY
 1.2. VYBUDOVANIE A REKONŠTRUKCIA SIETE OBSLUŽ. A PRÍSTUP. KOMUNIKACIÍ
 1.4. VYBUDOVANIE SIETE PEŠÍCH KOMUNIKACIÍ
VPS 2 TECHNICKÁ INFRAŠTRUKTÚRA
 2.1. ROZŠÍRENIE VODOVODNEJ SIETE
 2.2. VYBUDOVANIE SPLAŠKOVEJ KANALIZÁCIE
 2.3. VYBUDOVANIE TRAFOSTANICE 22/0,4 KV
 2.5. ROZŠÍRENIE ROZVODU PLYNU

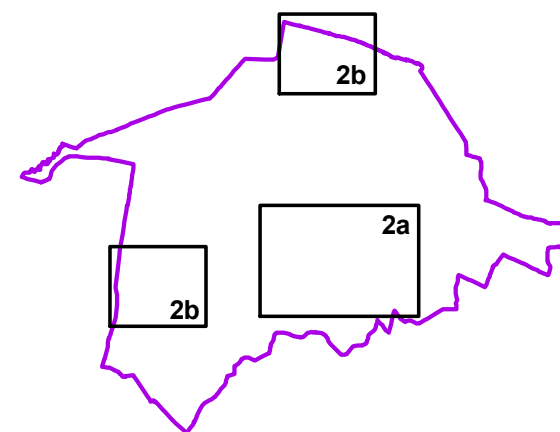

ING. ARCH. VIKTOR MALINOVSKÝ Rázusova 44, 040 01 Košice mobil: 0905 435 705 e-mail: malinovskij@malinovskij.sk www.malinovskij.sk	objednávateľ: Obec Perín-Chym spracovateľ: ing.arch. Viktor Malinovský obsah výkresu: Komplexný výkres priestorového usporiadania a funkčného využitia administratívneho územia obce s vyznačením verejnoprospešných stavieb názov akcie: ÚZEMNÝ PLÁN OBCE PERÍN-CHYM ZMENY A DOPLNKY Č.2, NÁVRH mierka 1:10 000 dátum: október 2023
---	--

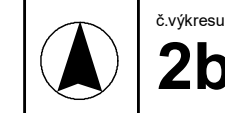


k.ú. Chym, k.ú. Perín

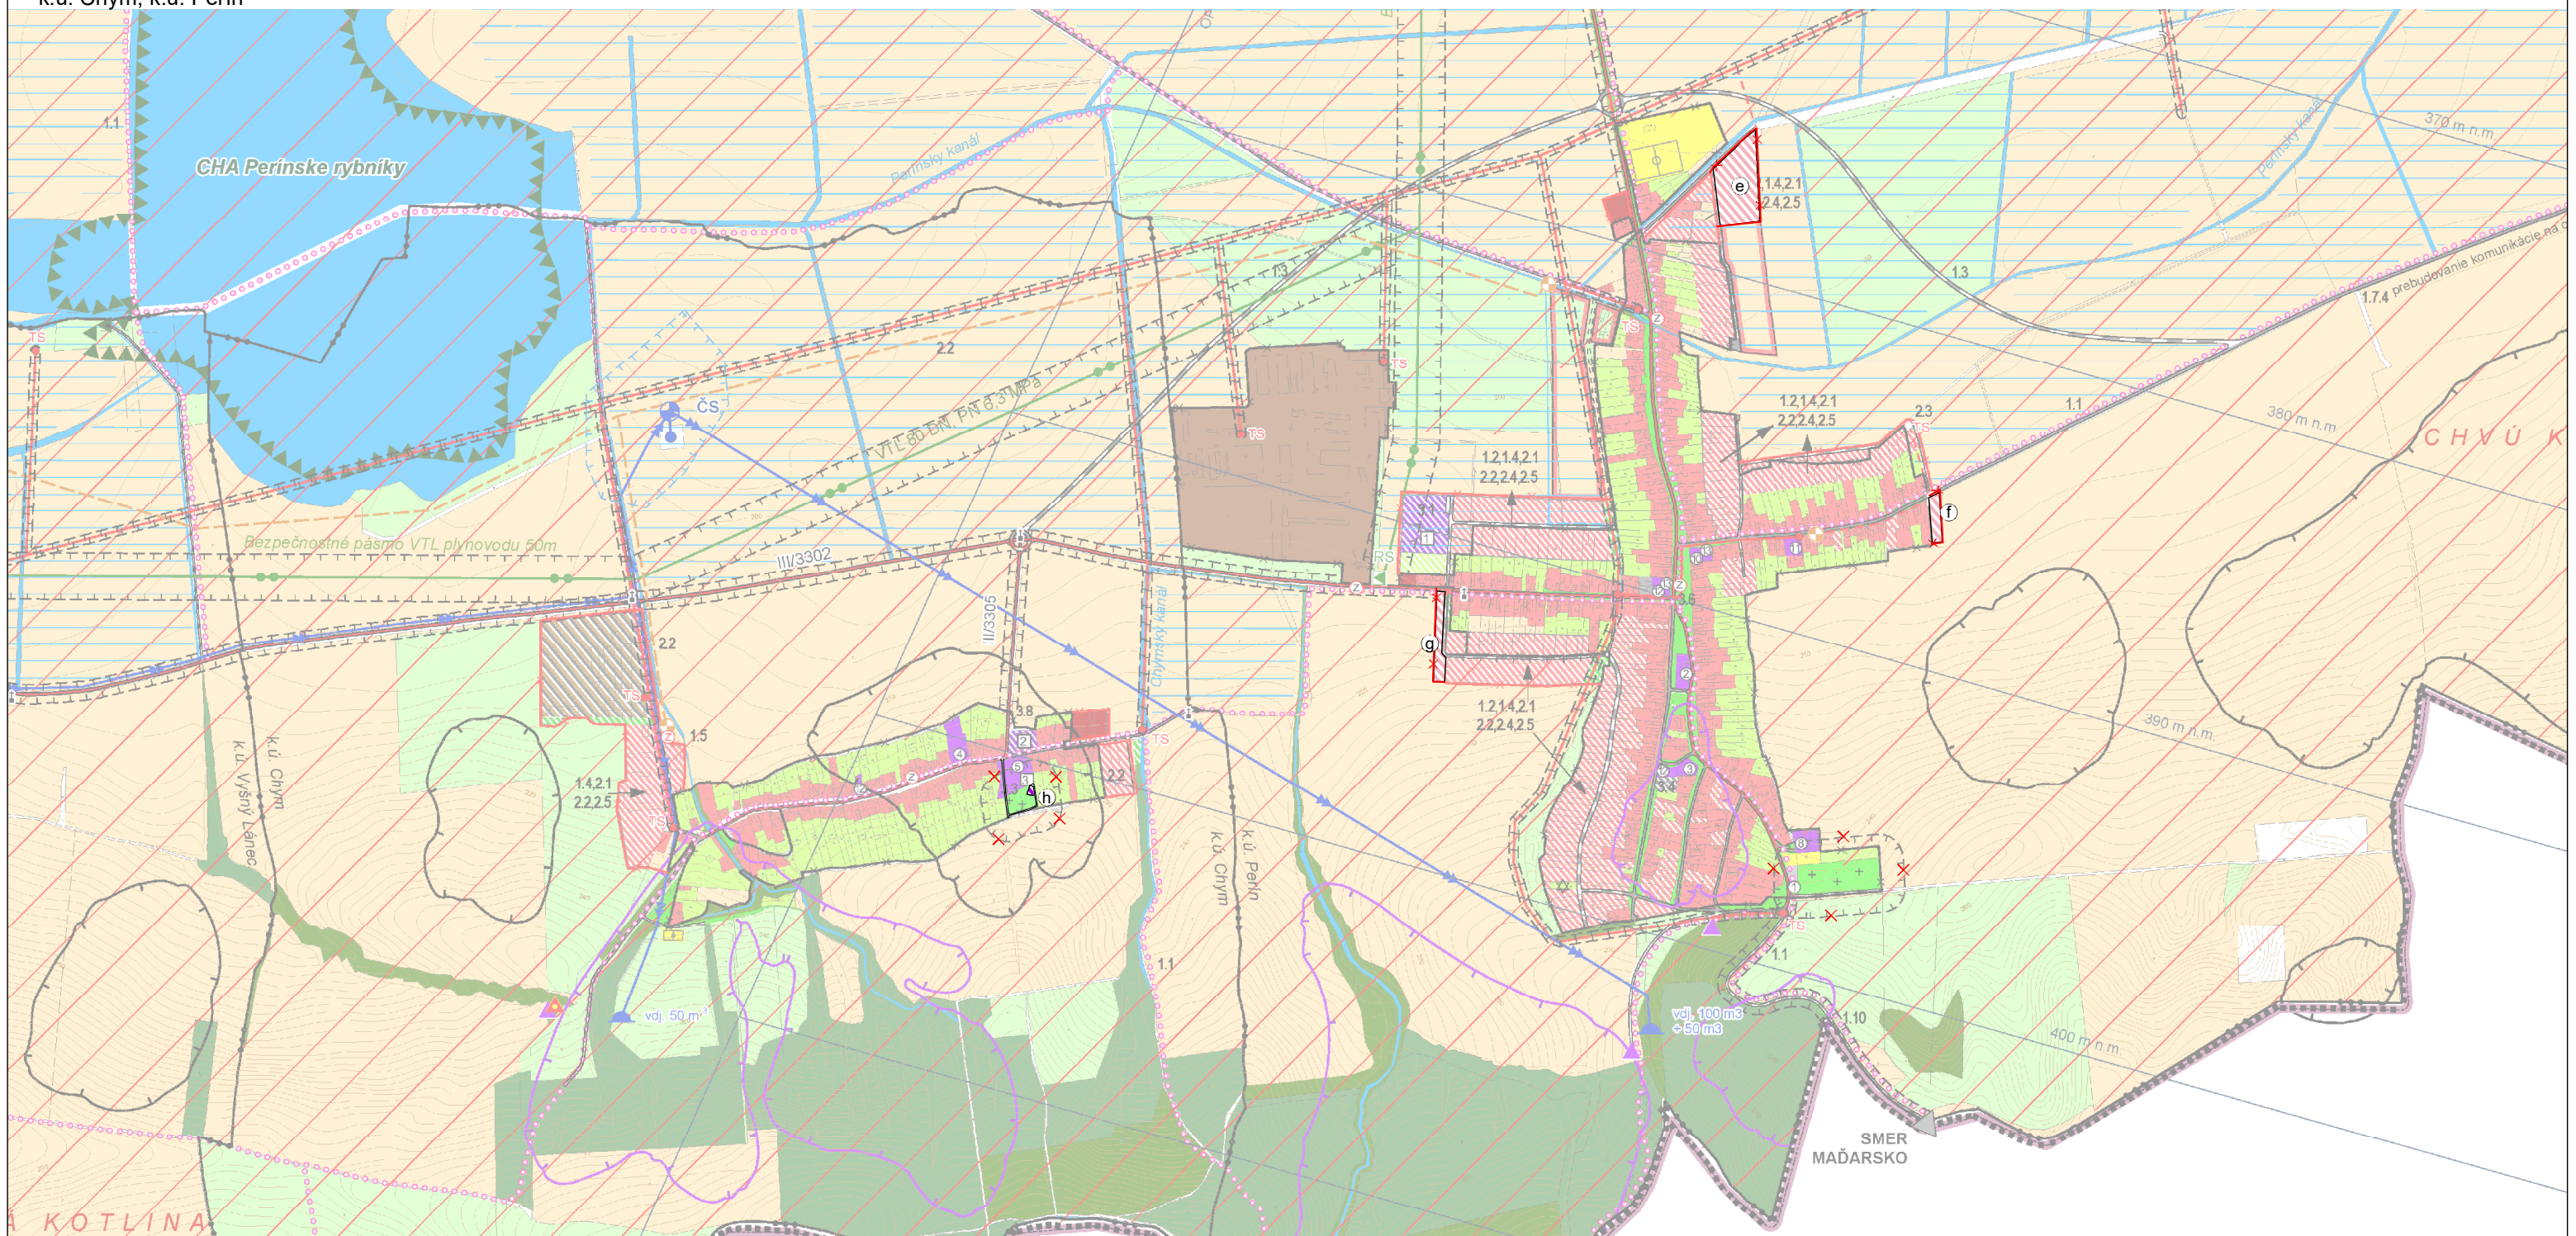

stav	návrh
	NAVRHOVANÁ HRANICA ZASTAVANÉHO ÚZEMIA
	MIESTNE OBSLUŽNÉ CESTY
	SPEVNENÁ POLNÁ/LESNÁ CESTA
	PLOCHY RODINNÝCH DOMOV
	PLOCHY OBČIANSKEJ VYBAVENOSTI
	RUŠI SA
	LOKALITA ZAD Č.2

VPS1 STAVBY DOPRAVY
 1.2. VYBUDOVANIE A REKONŠTRUKCIA SIETE OBSLUŽ. A PRÍSTUP. KOMUNIKACIÍ
 1.4. VYBUDOVANIE SIETE PEŠÍCH KOMUNIKACIÍ
VPS 2 TECHNICKÁ INFRAŠTRUKTÚRA
 2.1. ROZŠÍRENIE VODOVODNEJ SIETE
 2.2. VYBUDOVANIE SPLAŠKOVEJ KANALIZÁCIE
 2.5. ROZŠÍRENIE ROZVODU PLYNU

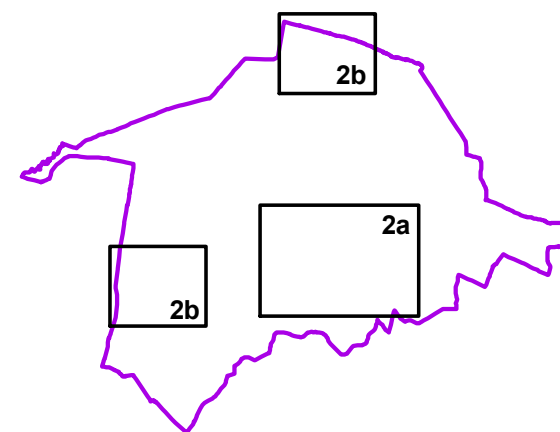

ING. ARCH. VIKTOR MALINOVSKÝ Rázusova 44, 040 01 Košice mobil: 0905 435 705 e-mail: malinovskij@malinovskij.sk www.malinovskij.sk	objednávateľ: Obec Perín-Chym spracovateľ: ing.arch. Viktor Malinovský obsah výkresu: Komplexný výkres priestorového usporiadania a funkčného využitia administratívneho územia obce s vyznačením verejnoprospešných stavieb názov akcie: ÚZEMNÝ PLÁN OBCE PERÍN-CHYM ZMENY A DOPLNKY Č.2, NÁVRH mierka 1:10 000 dátum: október 2023
---	--

