


ÚZEMNÝ PLÁN OBCE PERÍN-CHYM
zmeny a doplnky č.2

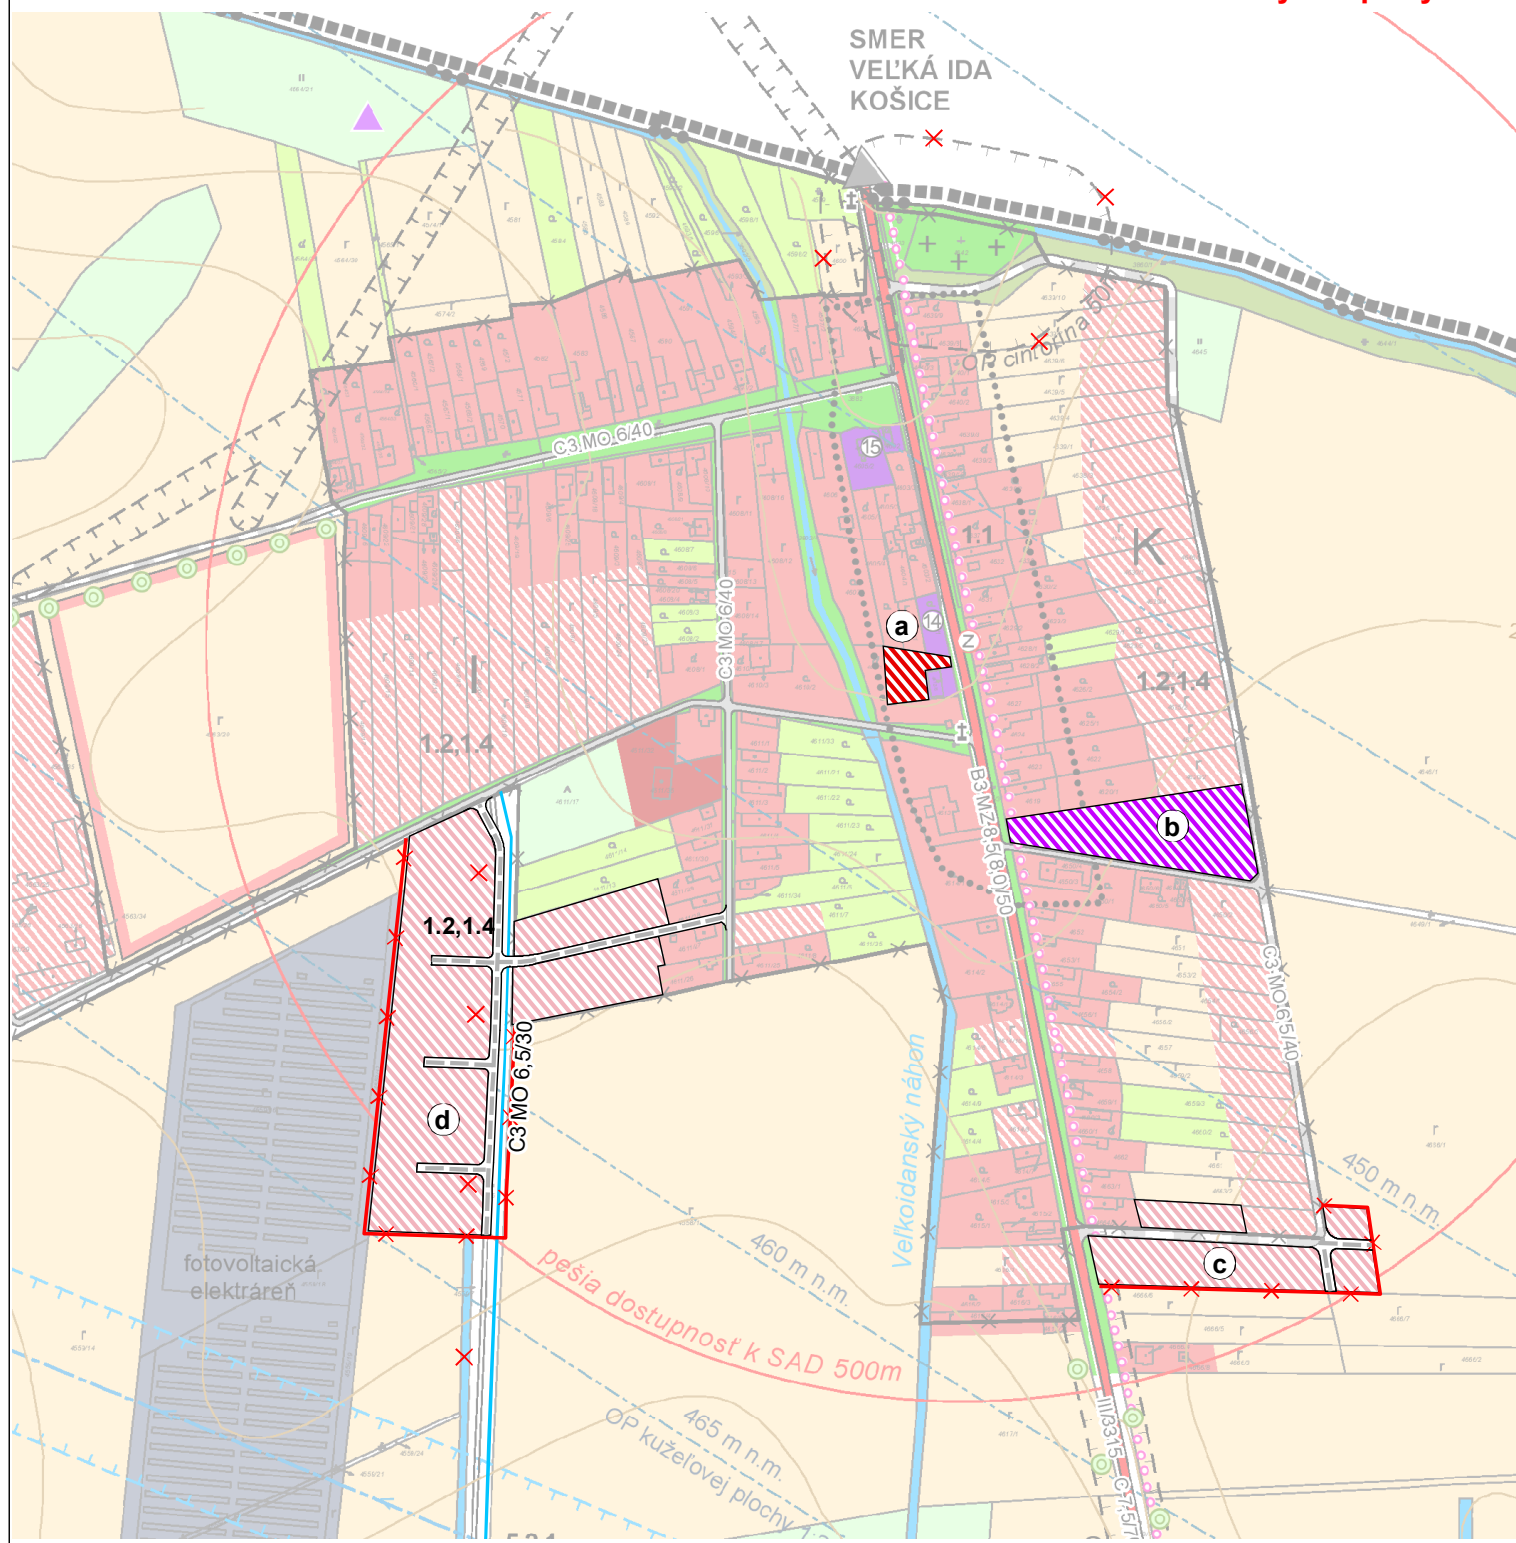


stav	návrh
	HRANICA ZASTAVATEĽNÉHO ÚZEMIA
	MIESTNE OBSLUŽNÉ CESTY
	ODVODŇOVACÍ RIGOL
	PLOCHY RODINNÝCH DOMOV
	PLOCHY BYTOVÝCH DOMOV
	PLOCHY OBČIANSKEJ VYBAVENOSTI
	RUŠI SA
	LOKALITA ZAD Č.2

VPS1 STAVBY DOPRAVY
1.2. VYBUDOVANIE A REKONŠTRUKCIA SIETE OBSLUŽ. A PRÍSTUP. KOMUNIKÁCIÍ
1.4 VYBUDOVANIE SIETE PEŠÍCH KOMUNIKÁCIÍ

ING.ARCH. VIKTOR MALINOVSKÝ Rábcova 44, 040 01 Košice mobil: 0905 435 705 e-mail: malinovskij@malinovskij.sk www.malinovskij.sk	objednávateľ: Obec Perin-Chym spracovateľ: Ing. arch. Viktor Malinovský obsah výkresu: Komplexný výkres priestorového usporiadania a funkčného využitia zastavateľného územia obce a navrhovaných rozvojových plôch, s vyznačením verejnoprospešných stavieb - k.ú. Perin - časť Gembača názov akcie: ÚZEMNÝ PLÁN OBCE PERÍN-CHYM ZMENY A DOPLNKY Č.2, NÁVRH mierka 1:5 000 dátum: október 2023
---	--

č. výkresu
3a

ÚZEMNÝ PLÁN OBCE PERÍN-CHYM
zmeny a doplnky č.2

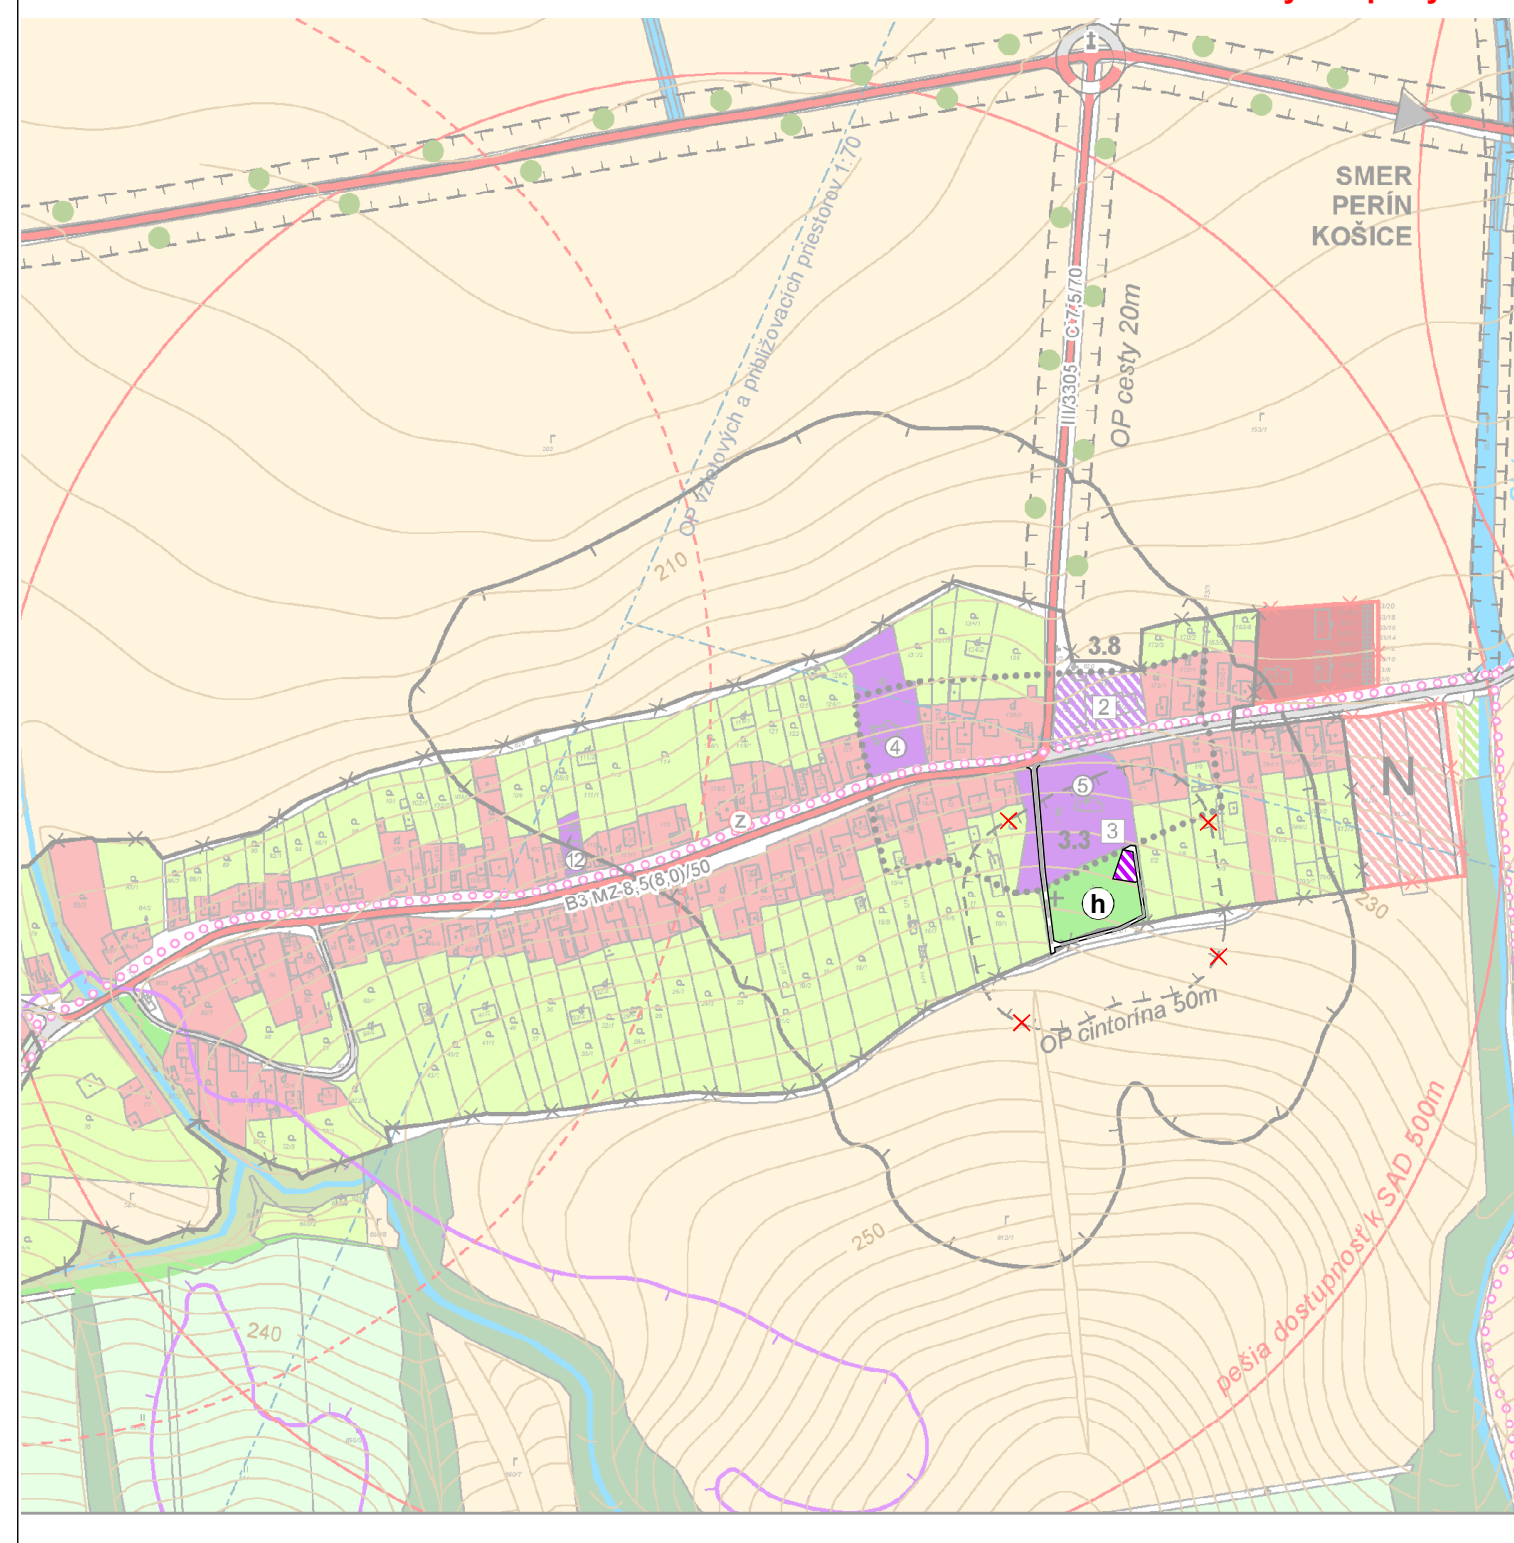


stav	návrh
	HRANICA ZASTAVATEĽNÉHO ÚZEMIA
	MIESTNE OBSLUŽNÉ CESTY
	PLOCHY OBČIANSKEJ VYBAVENOSTI
	RUŠI SA
	LOKALITA ZAD Č.2

ING.ARCH. VIKTOR MALINOVSKÝ Rábcova 44, 040 01 Košice mobil: 0905 435 705 e-mail: malinovskij@malinovskij.sk www.malinovskij.sk	objednávateľ: Obec Perin-Chym spracovateľ: Ing. arch. Viktor Malinovský obsah výkresu: Komplexný výkres priestorového usporiadania a funkčného využitia zastavateľného územia obce a navrhovaných rozvojových plôch, s vyznačením verejnoprospešných stavieb - k.ú. Chym názov akcie: ÚZEMNÝ PLÁN OBCE PERÍN-CHYM ZMENY A DOPLNKY Č.2, NÁVRH mierka 1:5 000 dátum: október 2023
---	--

č. výkresu
3d

ÚZEMNÝ PLÁN OBCE PERÍN-CHYM
zmeny a doplnky č.2

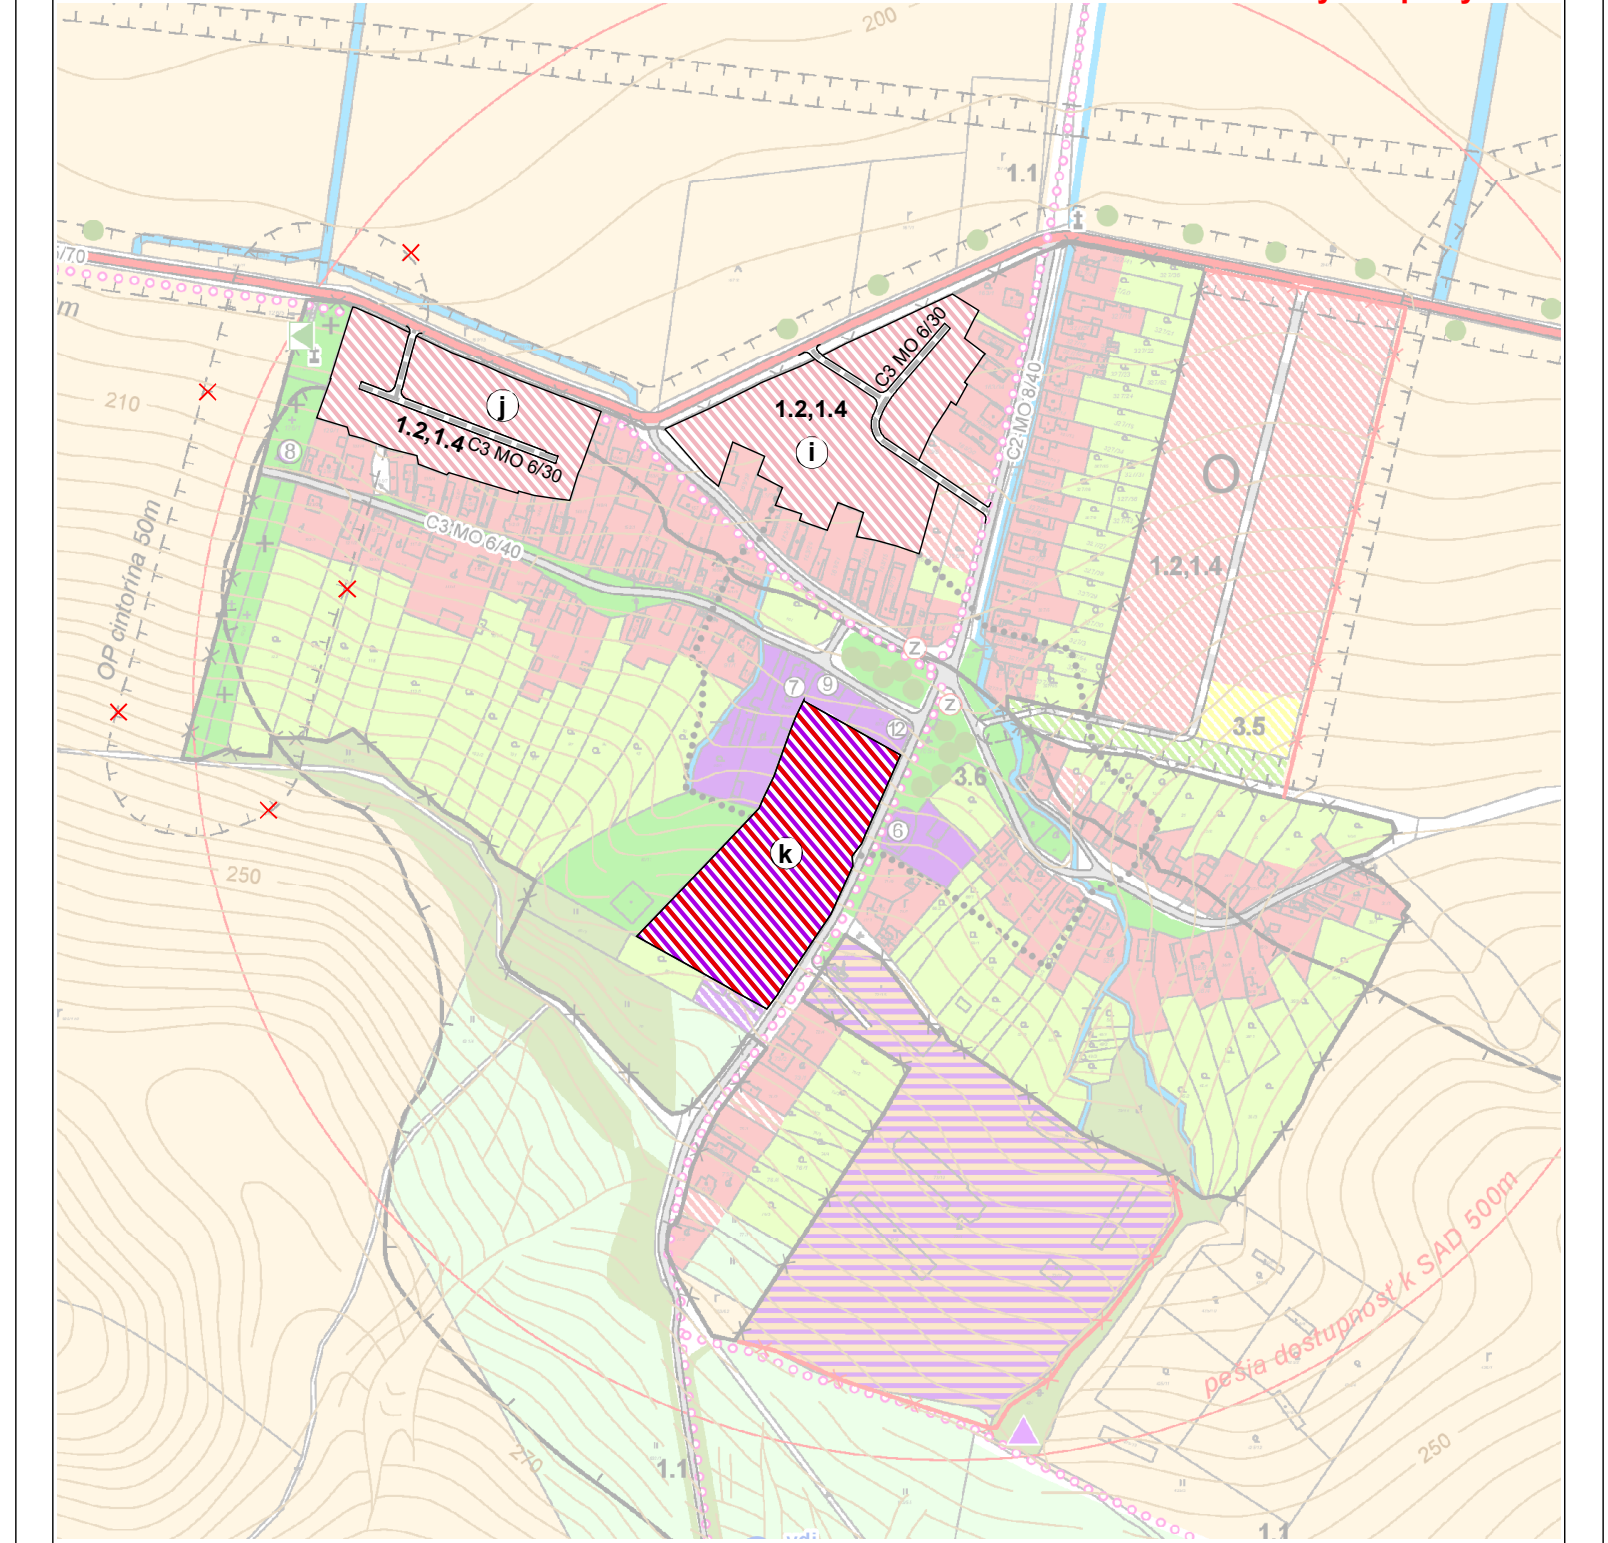


stav	návrh
	HRANICA ZASTAVATEĽNÉHO ÚZEMIA
	MIESTNE OBSLUŽNÉ CESTY
	PLOCHY RODINNÝCH DOMOV
	PLOCHY POLYFUNKČNÉ-OBČIAN.VYBAVENOSTI+BYTOVÉ DOMY
	RUŠI SA
	LOKALITA ZAD Č.2

VPS1 STAVBY DOPRAVY
1.2. VYBUDOVANIE A REKONŠTRUKCIA SIETE OBSLUŽ. A PRÍSTUP. KOMUNIKÁCIÍ
1.4 VYBUDOVANIE SIETE PEŠÍCH KOMUNIKÁCIÍ

ING.ARCH. VIKTOR MALINOVSKÝ Rábcova 44, 040 01 Košice mobil: 0905 435 705 e-mail: malinovskij@malinovskij.sk www.malinovskij.sk	objednávateľ: Obec Perin-Chym spracovateľ: Ing. arch. Viktor Malinovský obsah výkresu: Komplexný výkres priestorového usporiadania a funkčného využitia zastavateľného územia obce a navrhovaných rozvojových plôch, s vyznačením verejnoprospešných stavieb - k.ú. Výšný Látoc názov akcie: ÚZEMNÝ PLÁN OBCE PERÍN-CHYM ZMENY A DOPLNKY Č.2, NÁVRH mierka 1:5 000 dátum: október 2023
---	---

č. výkresu
3e

ÚZEMNÝ PLÁN OBCE PERÍN-CHYM
zmeny a doplnky č.2

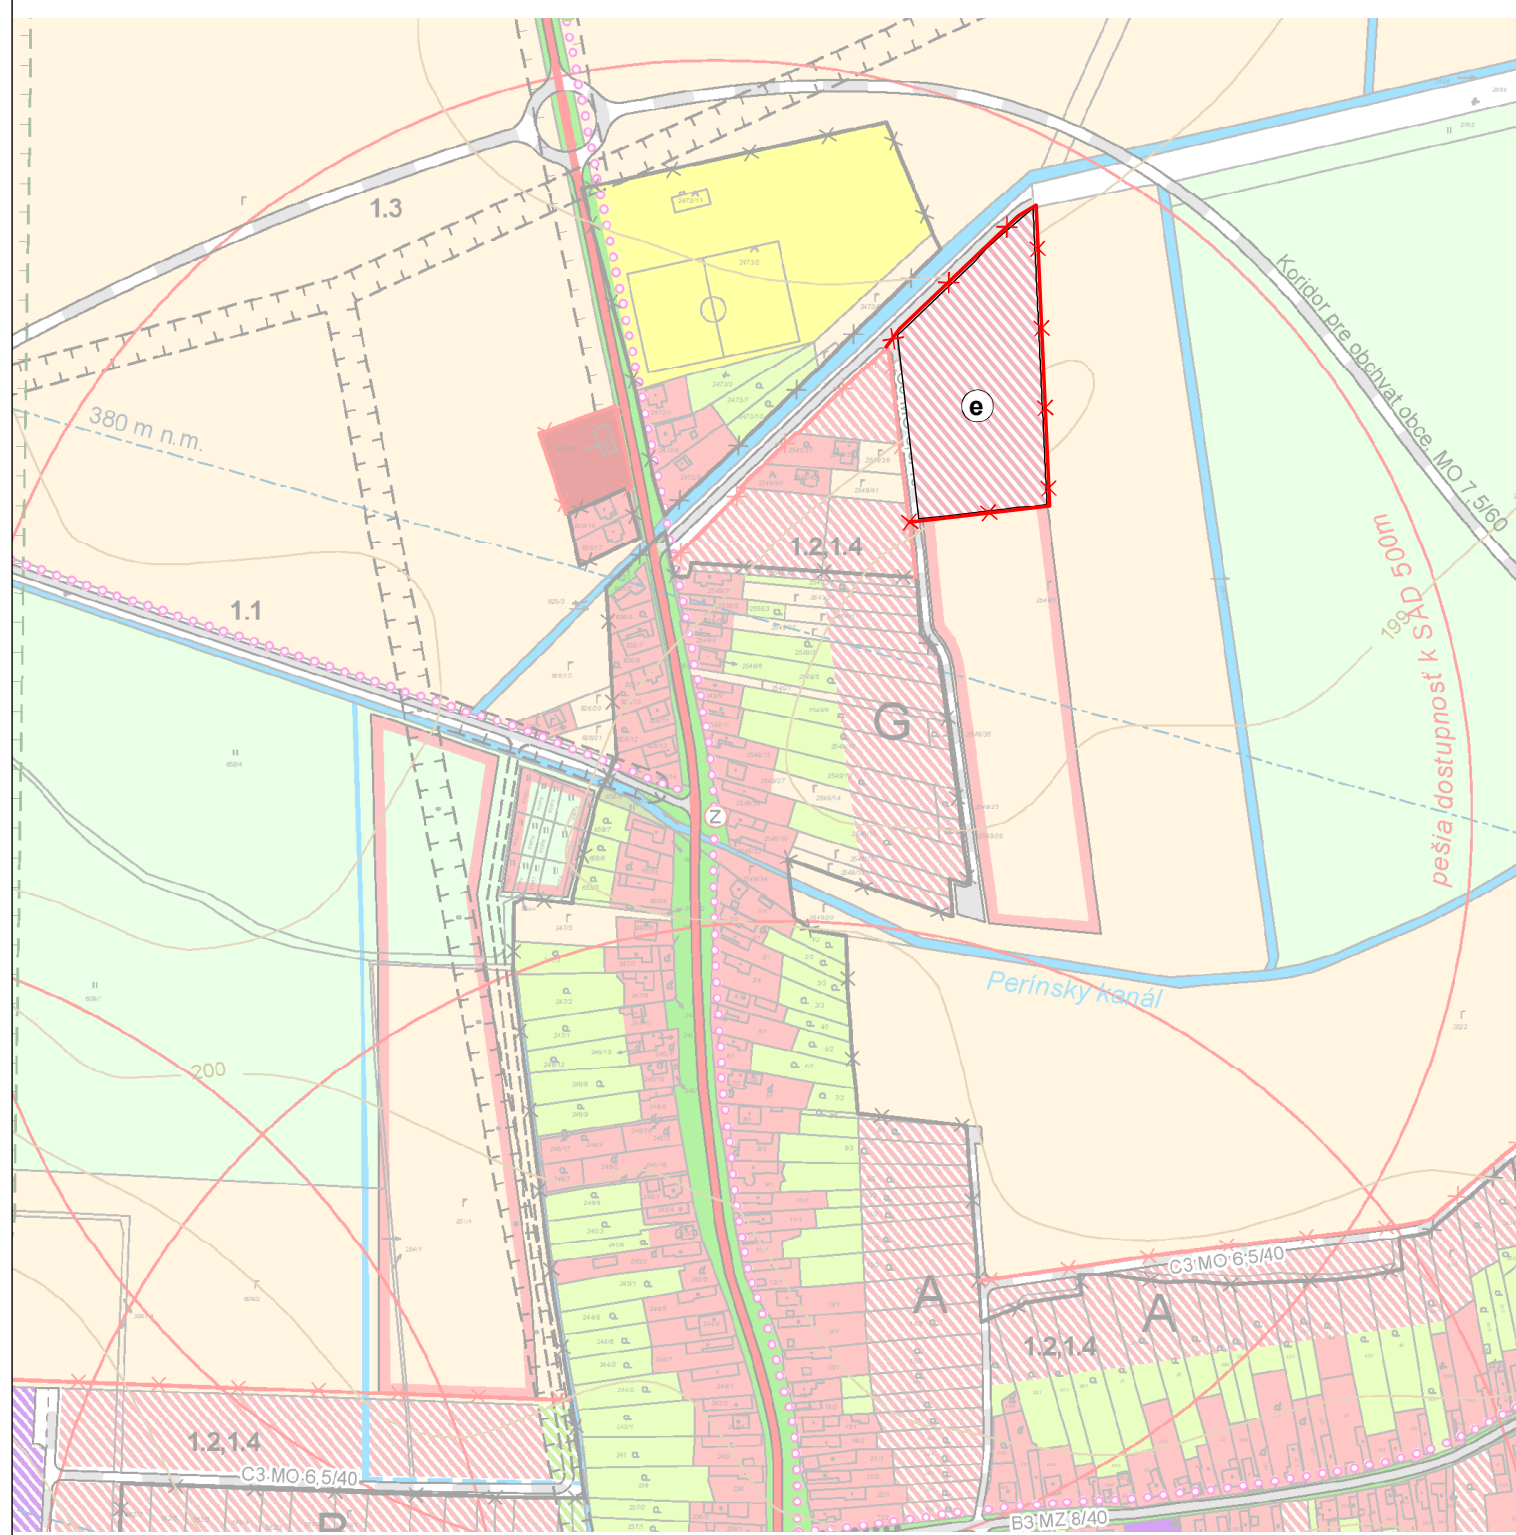


stav	návrh
	HRANICA ZASTAVATEĽNÉHO ÚZEMIA
	PLOCHY RODINNÝCH DOMOV
	RUŠI SA
	LOKALITA ZAD Č.2

ING.ARCH. VIKTOR MALINOVSKÝ Rábcova 44, 040 01 Košice mobil: 0905 435 705 e-mail: malinovskij@malinovskij.sk www.malinovskij.sk	objednávateľ: Obec Perin-Chym spracovateľ: Ing. arch. Viktor Malinovský obsah výkresu: Komplexný výkres priestorového usporiadania a funkčného využitia zastavateľného územia obce a navrhovaných rozvojových plôch, s vyznačením verejnoprospešných stavieb - k.ú. Perin názov akcie: ÚZEMNÝ PLÁN OBCE PERÍN-CHYM ZMENY A DOPLNKY Č.2, NÁVRH mierka 1:5 000 dátum: október 2023
---	---

č. výkresu
3c

ÚZEMNÝ PLÁN OBCE PERÍN-CHYM
zmeny a doplnky č.2

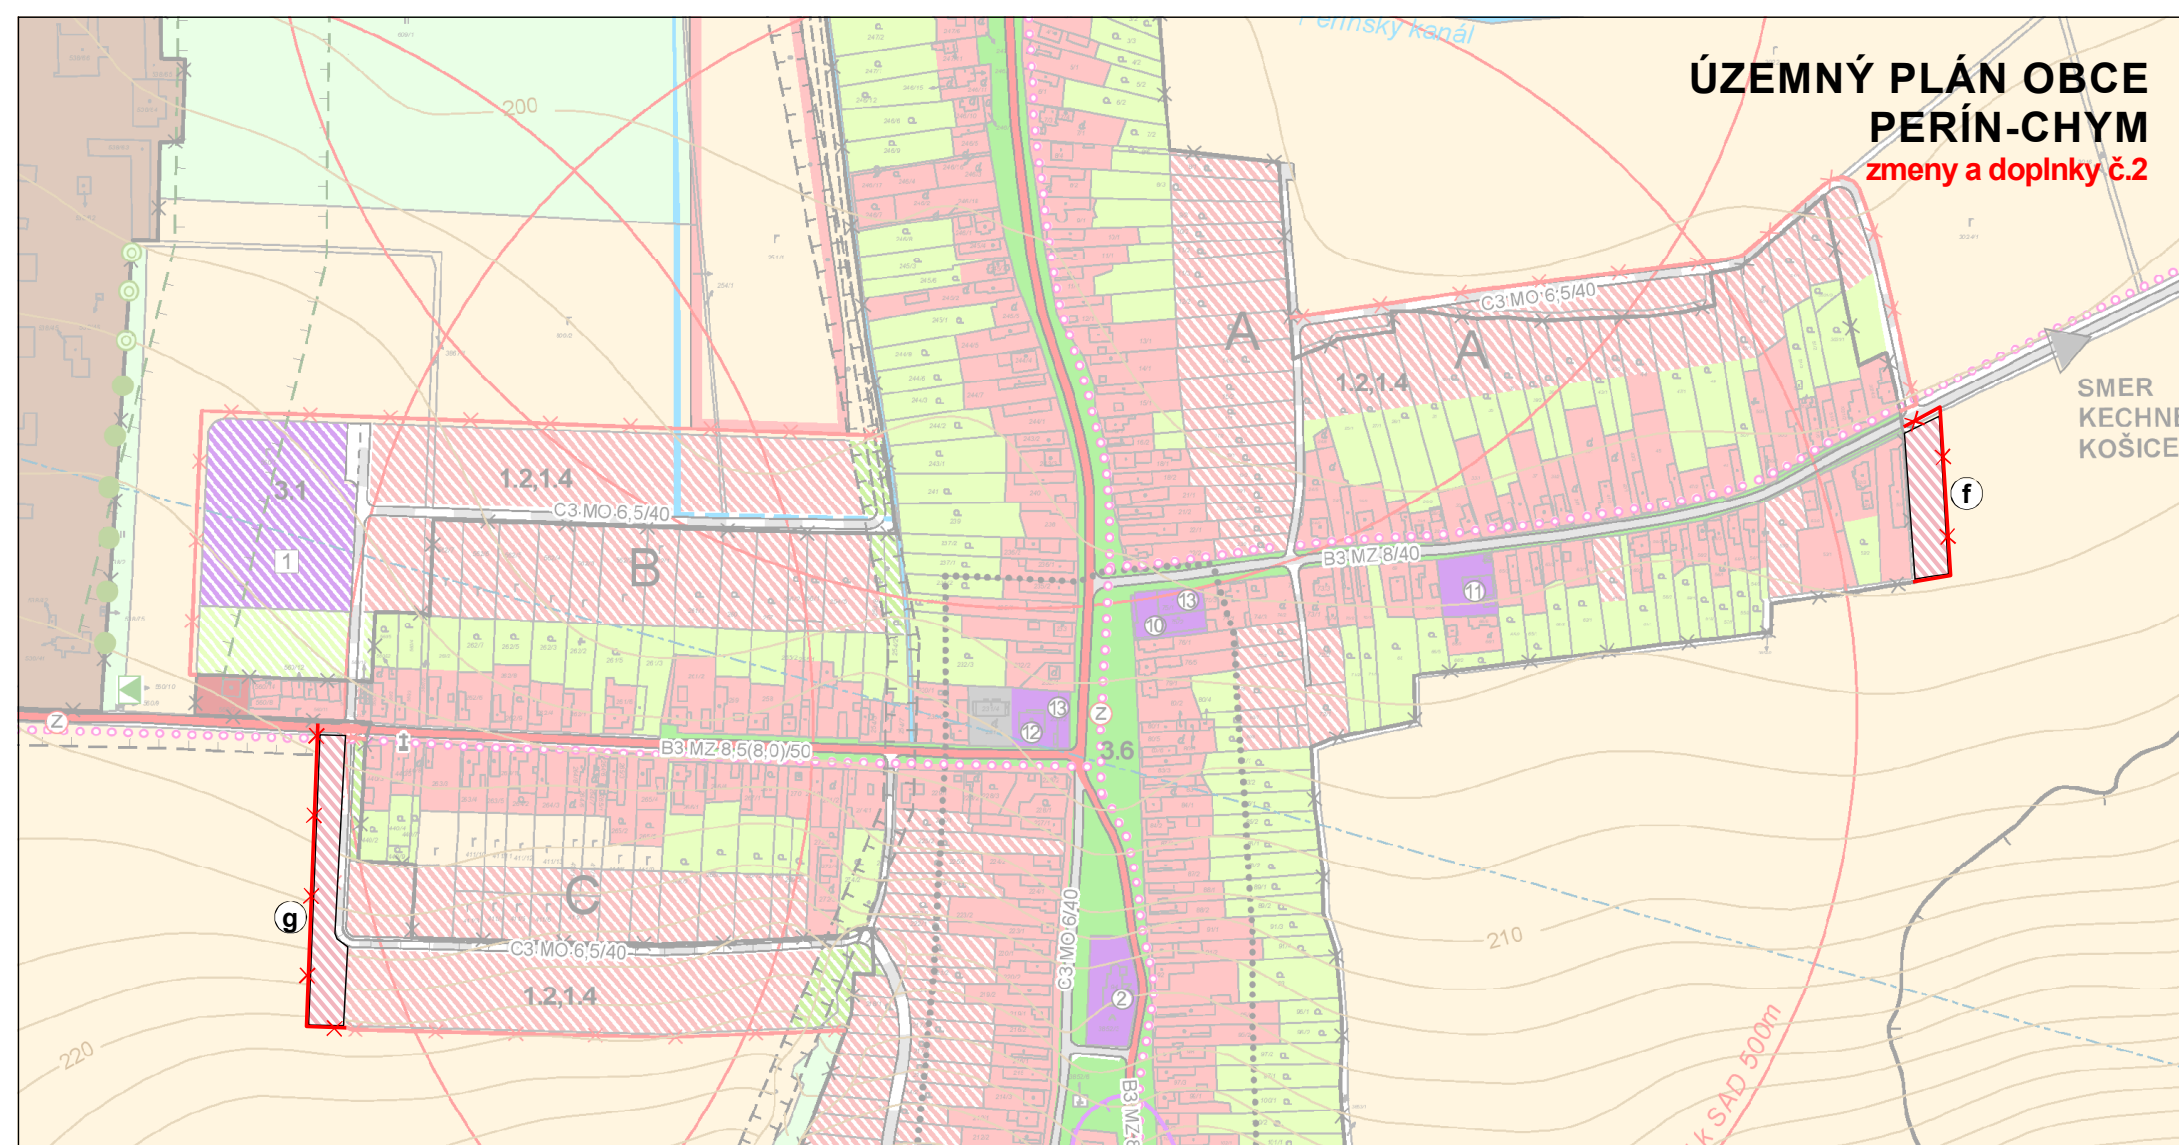

stav	návrh
	HRANICA ZASTAVATEĽNÉHO ÚZEMIA
	PLOCHY RODINNÝCH DOMOV
	RUŠI SA
	LOKALITA ZAD Č.2

ING.ARCH. VIKTOR MALINOVSKÝ Rábcova 44, 040 01 Košice mobil: 0905 435 705 e-mail: malinovskij@malinovskij.sk www.malinovskij.sk	objednávateľ: Obec Perin-Chym spracovateľ: Ing. arch. Viktor Malinovský obsah výkresu: Komplexný výkres priestorového usporiadania a funkčného využitia zastavateľného územia obce a navrhovaných rozvojových plôch, s vyznačením verejnoprospešných stavieb - k.ú. Perin názov akcie: ÚZEMNÝ PLÁN OBCE PERÍN-CHYM ZMENY A DOPLNKY Č.2, NÁVRH mierka 1:5 000 dátum: október 2023
---	---

č. výkresu
3b