


ÚZEMNÝ PLÁN OBCE PERÍN-CHYM zmeny a doplnky č.2

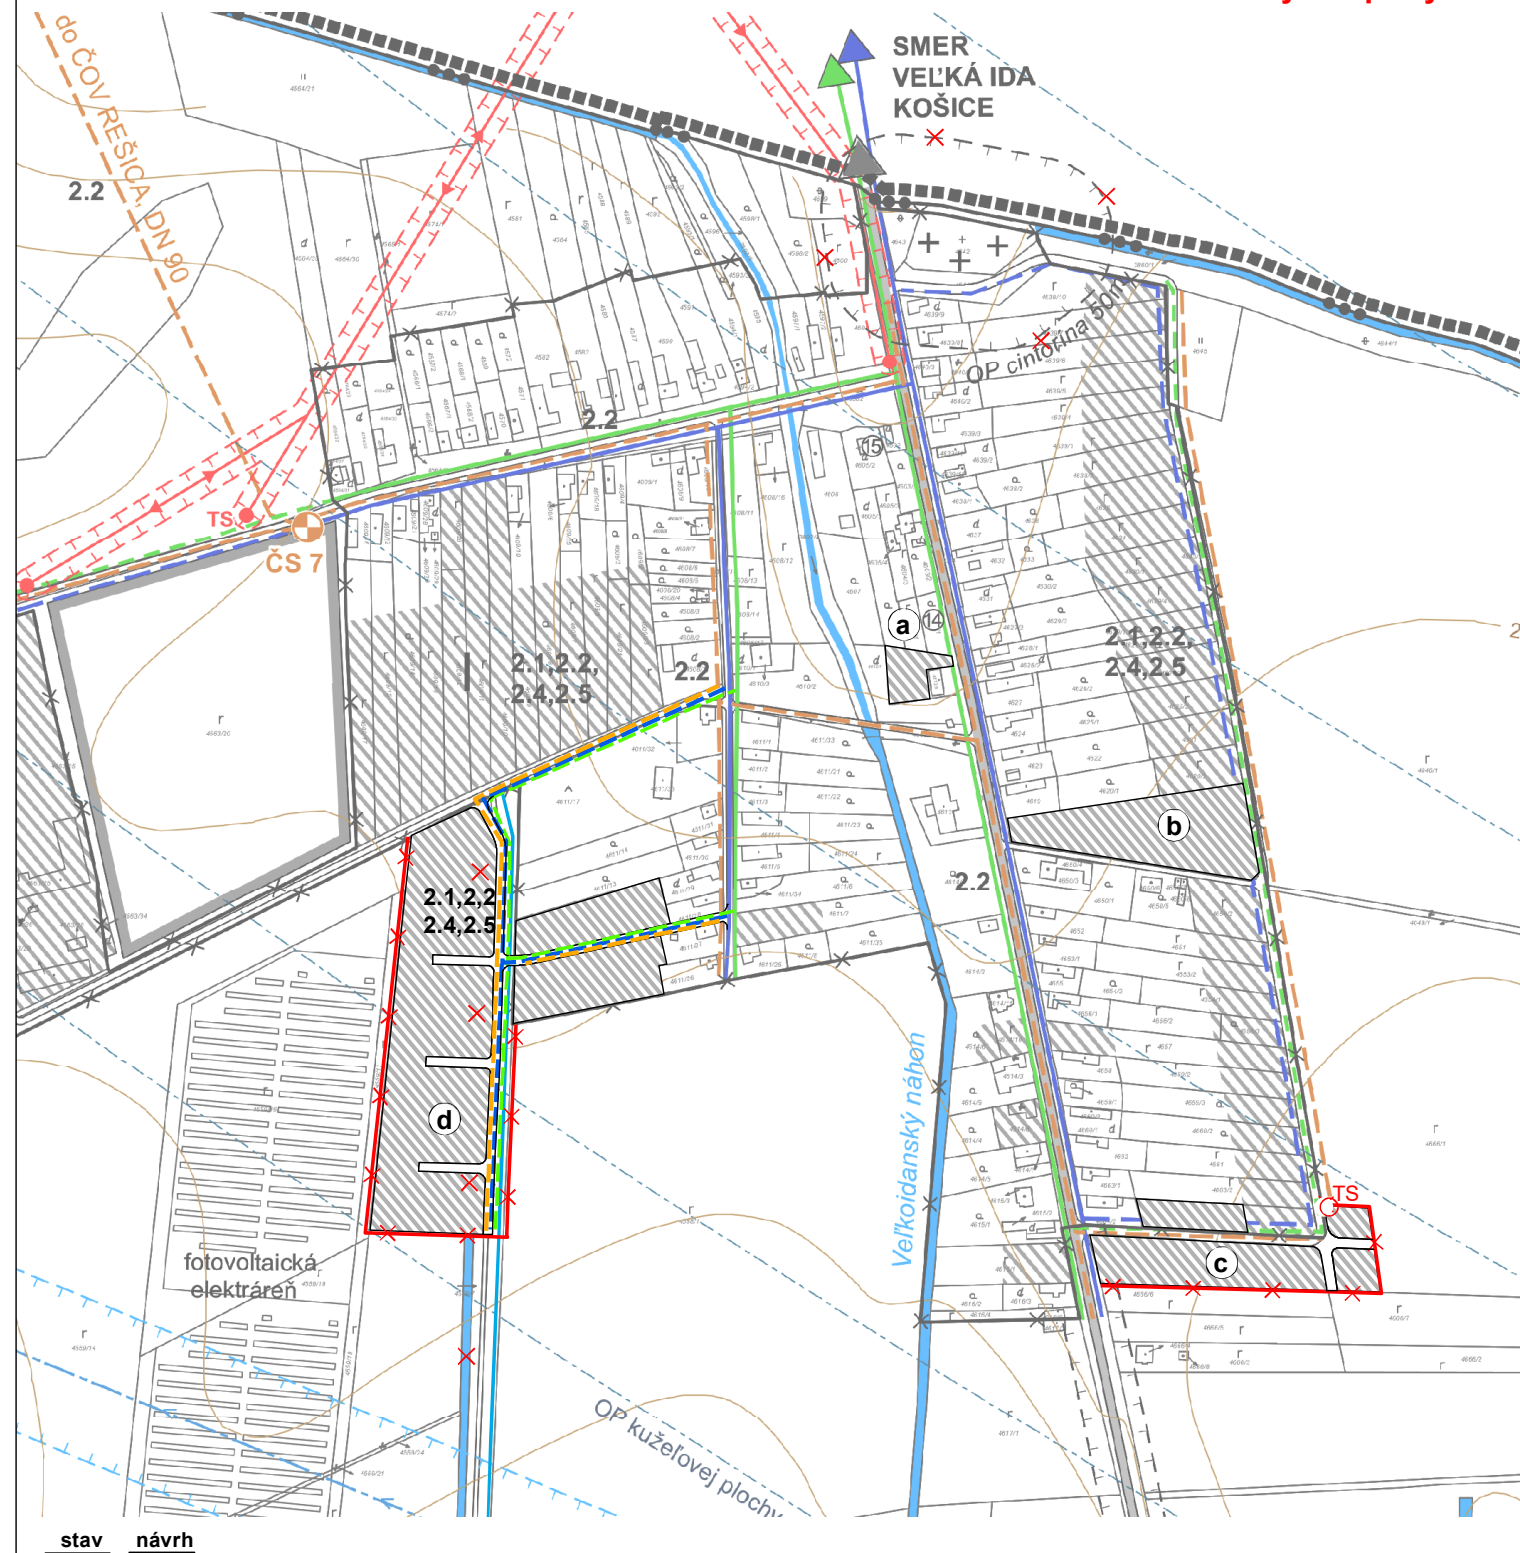


stav	návrh	
		NAVROVANÁ HRANICA ZASTAVANÉHO ÚZEMIA
		MIESTNE OBSLUŽNÉ CESTY
		ODVODŇOVACÍ RIGOL
		ZASTAVANÉ ÚZEMIE
		ZÁSOBNÝ VODOVOD
		SPLAŠKOVÁ KANALIZÁCIA
		STL PLYNOVOD
		VN VEDENIE 22 KV - KÁBLOVÉ
		TRAFOSTANICA 22/0,4 KV
		RUŠÍ SA
		LOKALITA ZAD Č.2

VPS 2 TECHNICKÁ INFRAŠTRUKTÚRA	
2.1	ROZŠÍRENIE VODOVODNEJ SIETE
2.2	VYBUDOVANIE SPLAŠKOVEJ KANALIZÁCIE
2.3	VYBUDOVANIE TRAFOSTANICE 22/0,4 KV
2.5	ROZŠÍRENIE ROZVODU PLYNU

ING.ARCH. VIKTOR MALINOVSKÝ Rásova 44, 040 01 Košice mobil: 0905 435 705 e-mail: malinovskiy@malinovskiy.sk www.malinovskiy.sk	objednávatel: Obec Perín-Chym spracovateľ: Ing. arch. Viktor Malinovský obsah výkresu: Výkres riešenia verejného dopravného a technického vybavenia - k.ú. Perín - dast Gombáš
	č.výkresu: 4a
názov akcie: ÚZEMNÝ PLÁN OBCE PERÍN-CHYM ZMENY A DOPLNKY Č.2, NÁVRH mierka 1:5 000 dátum: október 2023	

ÚZEMNÝ PLÁN OBCE PERÍN-CHYM zmeny a doplnky č.2

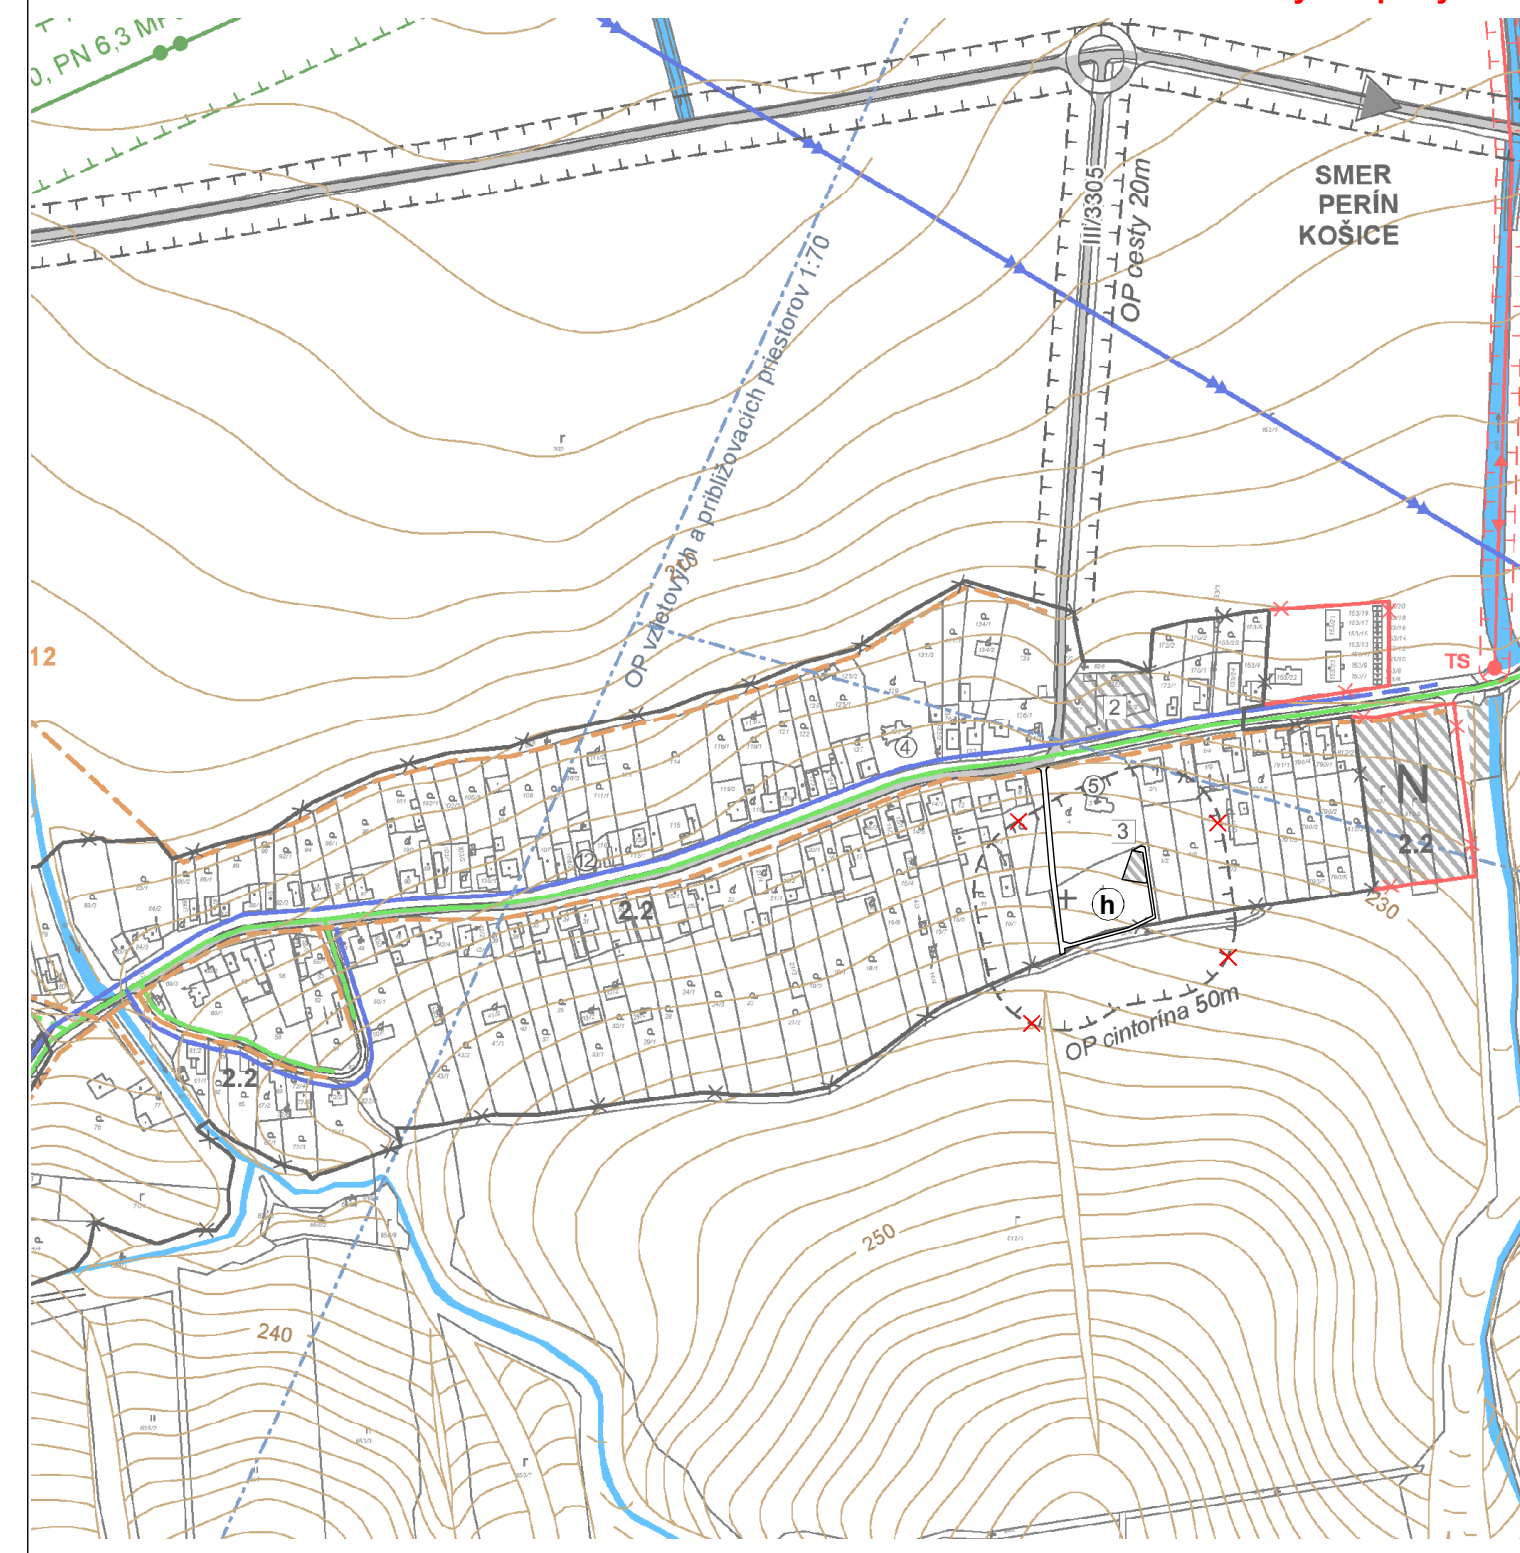


stav	návrh	
		NAVROVANÁ HRANICA ZASTAVANÉHO ÚZEMIA
		MIESTNE OBSLUŽNÉ CESTY
		ZASTAVANÉ ÚZEMIE
		ZÁSOBNÝ VODOVOD
		SPLAŠKOVÁ KANALIZÁCIA
		STL PLYNOVOD
		VN VEDENIE 22 KV - KÁBLOVÉ
		TRAFOSTANICA 22/0,4 KV
		RUŠÍ SA
		LOKALITA ZAD Č.2

VPS 2 TECHNICKÁ INFRAŠTRUKTÚRA	
2.1	ROZŠÍRENIE VODOVODNEJ SIETE
2.2	VYBUDOVANIE SPLAŠKOVEJ KANALIZÁCIE
2.3	VYBUDOVANIE TRAFOSTANICE 22/0,4 KV
2.5	ROZŠÍRENIE ROZVODU PLYNU

ING.ARCH. VIKTOR MALINOVSKÝ Rásova 44, 040 01 Košice mobil: 0905 435 705 e-mail: malinovskiy@malinovskiy.sk www.malinovskiy.sk	objednávatel: Obec Perín-Chym spracovateľ: Ing. arch. Viktor Malinovský obsah výkresu: Výkres riešenia verejného dopravného a technického vybavenia - k.ú. Chym
	č.výkresu: 4d
názov akcie: ÚZEMNÝ PLÁN OBCE PERÍN-CHYM ZMENY A DOPLNKY Č.2, NÁVRH mierka 1:5 000 dátum: október 2023	

ÚZEMNÝ PLÁN OBCE PERÍN-CHYM zmeny a doplnky č.2

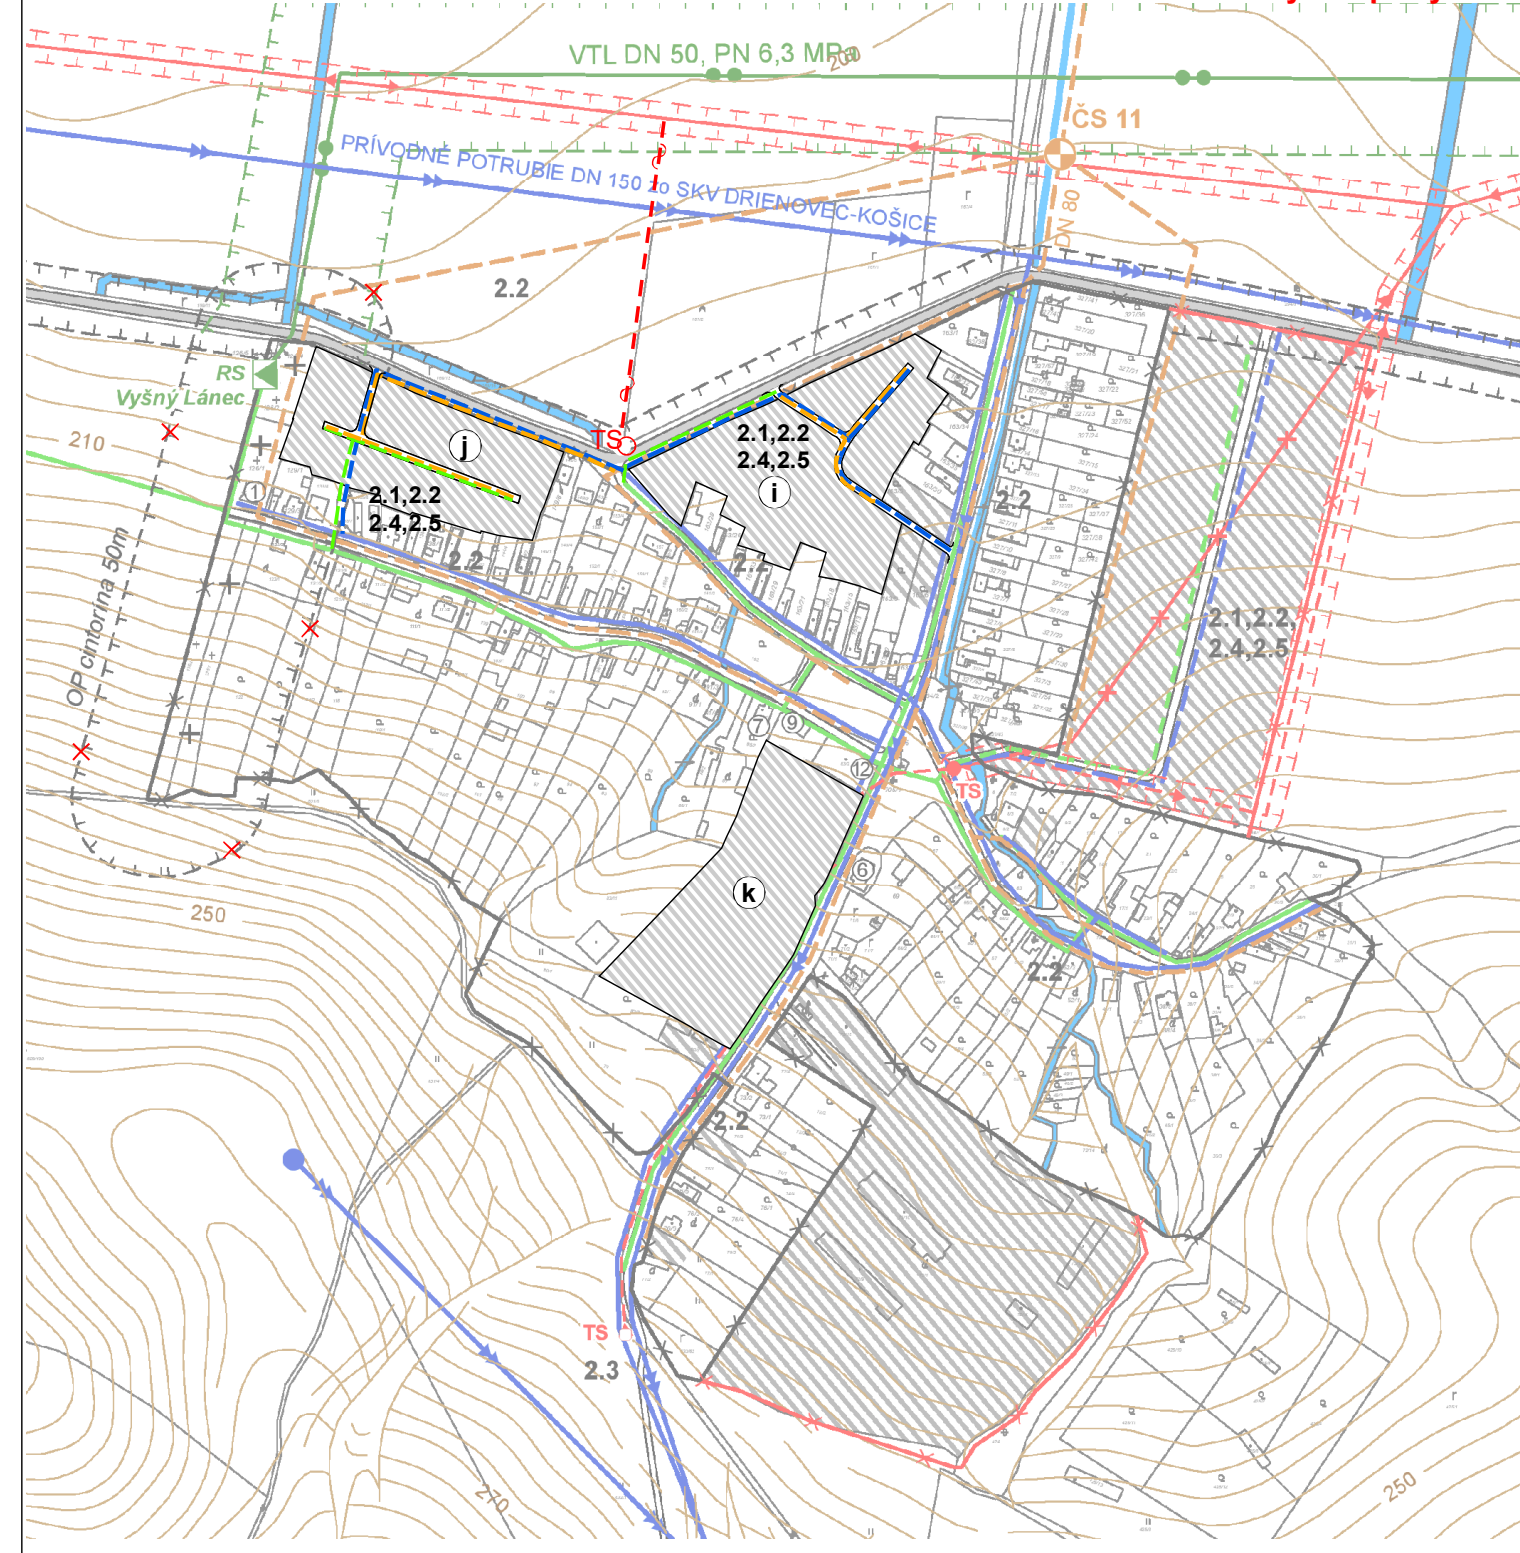


stav	návrh	
		NAVROVANÁ HRANICA ZASTAVANÉHO ÚZEMIA
		MIESTNE OBSLUŽNÉ CESTY
		ZASTAVANÉ ÚZEMIE
		ZÁSOBNÝ VODOVOD
		SPLAŠKOVÁ KANALIZÁCIA
		STL PLYNOVOD
		VN VEDENIE 22 KV - KÁBLOVÉ
		TRAFOSTANICA 22/0,4 KV
		RUŠÍ SA
		LOKALITA ZAD Č.2

VPS 2 TECHNICKÁ INFRAŠTRUKTÚRA	
2.1	ROZŠÍRENIE VODOVODNEJ SIETE
2.2	VYBUDOVANIE SPLAŠKOVEJ KANALIZÁCIE
2.3	VYBUDOVANIE TRAFOSTANICE 22/0,4 KV
2.5	ROZŠÍRENIE ROZVODU PLYNU

ING.ARCH. VIKTOR MALINOVSKÝ Rásova 44, 040 01 Košice mobil: 0905 435 705 e-mail: malinovskiy@malinovskiy.sk www.malinovskiy.sk	objednávatel: Obec Perín-Chym spracovateľ: Ing. arch. Viktor Malinovský obsah výkresu: Výkres riešenia verejného dopravného a technického vybavenia - k.ú. Výšný Lánec
	č.výkresu: 4e
názov akcie: ÚZEMNÝ PLÁN OBCE PERÍN-CHYM ZMENY A DOPLNKY Č.2, NÁVRH mierka 1:5 000 dátum: október 2023	

ÚZEMNÝ PLÁN OBCE PERÍN-CHYM zmeny a doplnky č.2

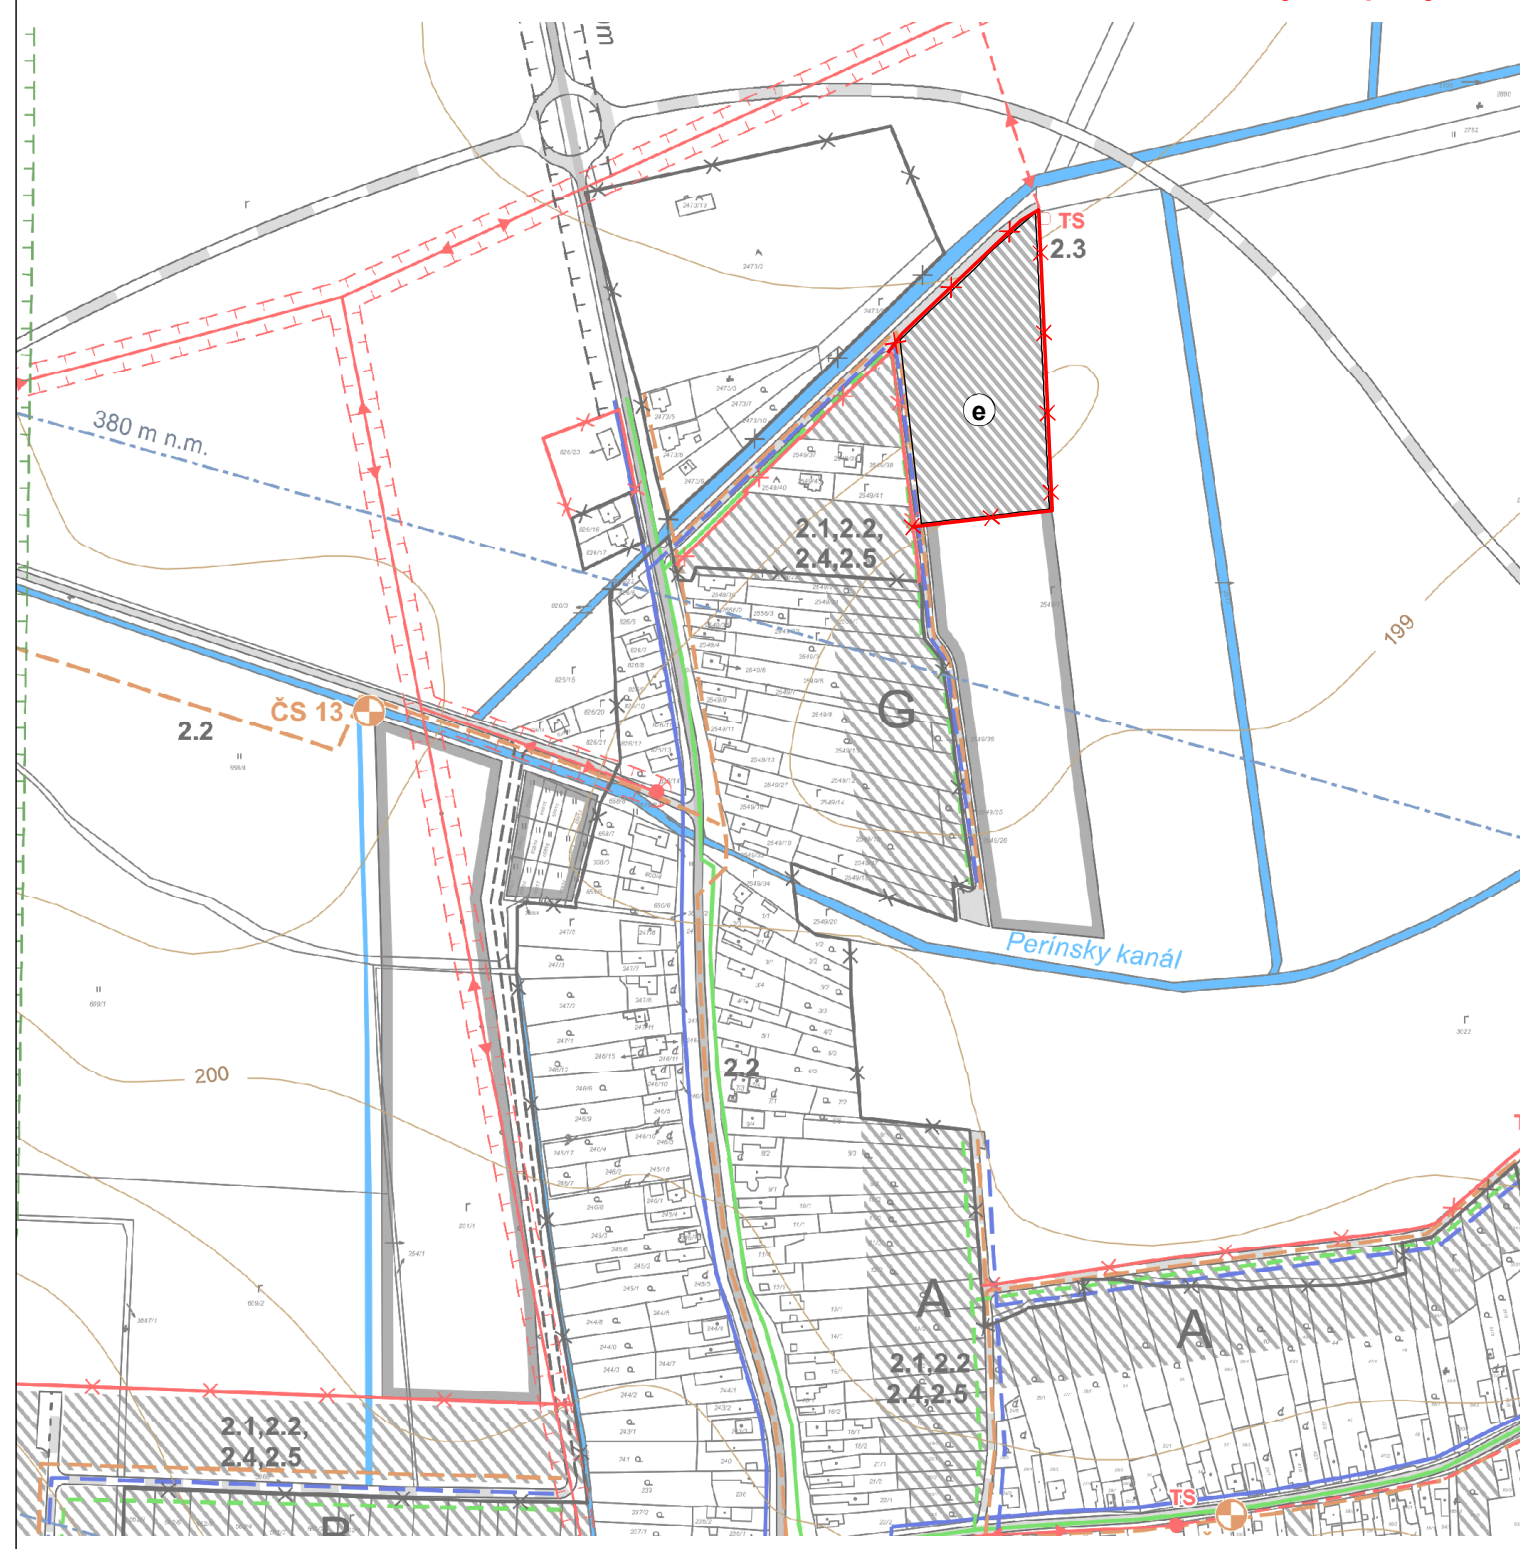


stav	návrh	
		NAVROVANÁ HRANICA ZASTAVANÉHO ÚZEMIA
		MIESTNE OBSLUŽNÉ CESTY
		ZASTAVANÉ ÚZEMIE
		ZÁSOBNÝ VODOVOD
		SPLAŠKOVÁ KANALIZÁCIA
		STL PLYNOVOD
		VN VEDENIE 22 KV - KÁBLOVÉ
		TRAFOSTANICA 22/0,4 KV
		RUŠÍ SA
		LOKALITA ZAD Č.2

VPS 2 TECHNICKÁ INFRAŠTRUKTÚRA	
2.1	ROZŠÍRENIE VODOVODNEJ SIETE
2.2	VYBUDOVANIE SPLAŠKOVEJ KANALIZÁCIE
2.3	VYBUDOVANIE TRAFOSTANICE 22/0,4 KV
2.5	ROZŠÍRENIE ROZVODU PLYNU

ING.ARCH. VIKTOR MALINOVSKÝ Rásova 44, 040 01 Košice mobil: 0905 435 705 e-mail: malinovskiy@malinovskiy.sk www.malinovskiy.sk	objednávatel: Obec Perín-Chym spracovateľ: Ing. arch. Viktor Malinovský obsah výkresu: Výkres riešenia verejného dopravného a technického vybavenia - k.ú. Perín
	č.výkresu: 4c
názov akcie: ÚZEMNÝ PLÁN OBCE PERÍN-CHYM ZMENY A DOPLNKY Č.2, NÁVRH mierka 1:5 000 dátum: október 2023	

ÚZEMNÝ PLÁN OBCE PERÍN-CHYM zmeny a doplnky č.2

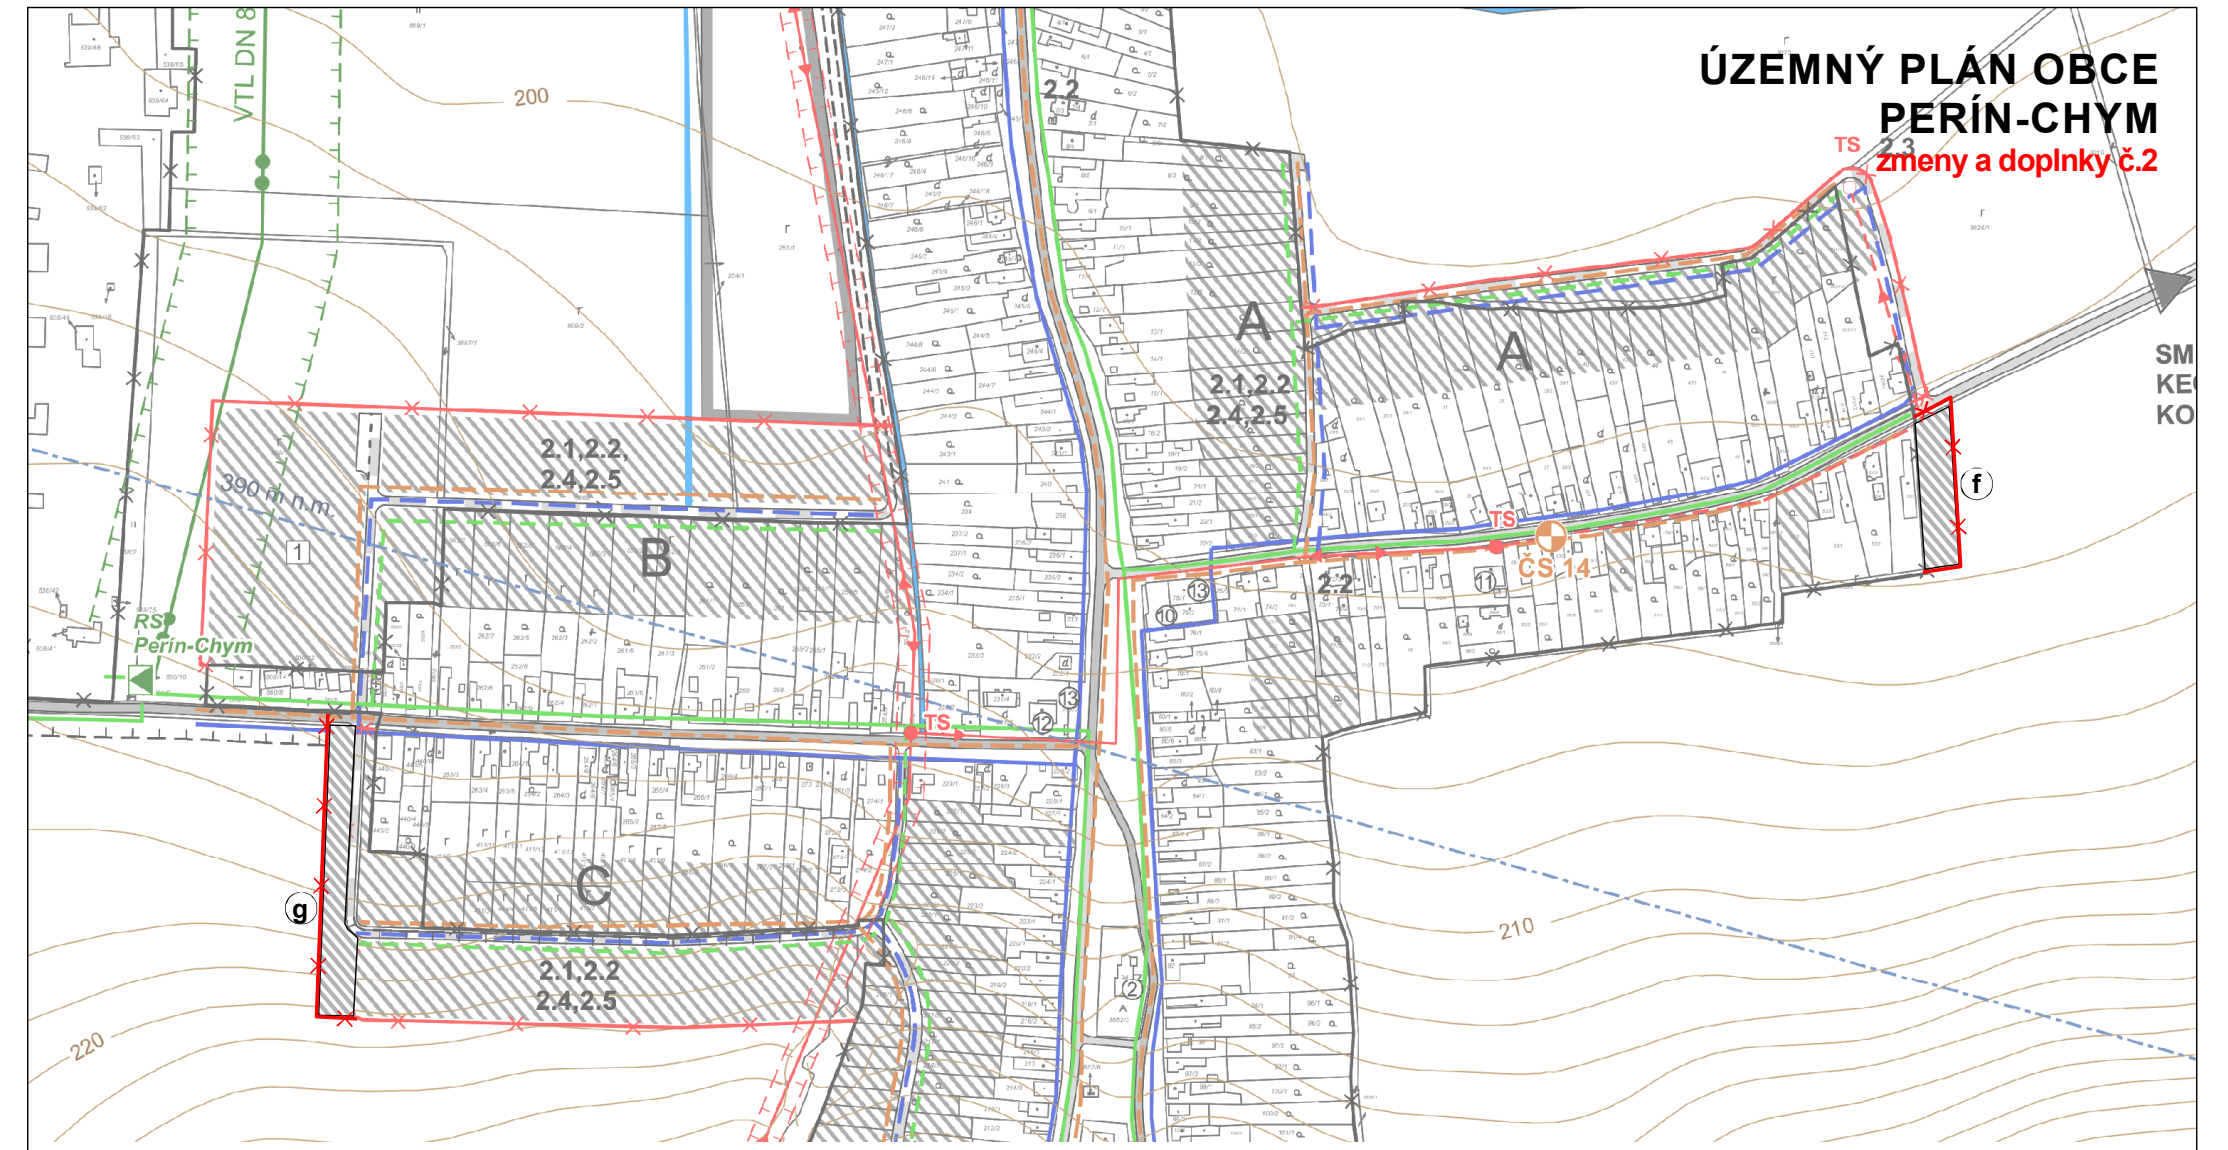

stav	návrh	
		NAVROVANÁ HRANICA ZASTAVANÉHO ÚZEMIA
		MIESTNE OBSLUŽNÉ CESTY
		ZASTAVANÉ ÚZEMIE
		ZÁSOBNÝ VODOVOD
		SPLAŠKOVÁ KANALIZÁCIA
		STL PLYNOVOD
		VN VEDENIE 22 KV - KÁBLOVÉ
		TRAFOSTANICA 22/0,4 KV
		RUŠÍ SA
		LOKALITA ZAD Č.2

VPS 2 TECHNICKÁ INFRAŠTRUKTÚRA	
2.1	ROZŠÍRENIE VODOVODNEJ SIETE
2.2	VYBUDOVANIE SPLAŠKOVEJ KANALIZÁCIE
2.3	VYBUDOVANIE TRAFOSTANICE 22/0,4 KV
2.5	ROZŠÍRENIE ROZVODU PLYNU

ING.ARCH. VIKTOR MALINOVSKÝ Rásova 44, 040 01 Košice mobil: 0905 435 705 e-mail: malinovskiy@malinovskiy.sk www.malinovskiy.sk	objednávatel: Obec Perín-Chym spracovateľ: Ing. arch. Viktor Malinovský obsah výkresu: Výkres riešenia verejného dopravného a technického vybavenia - k.ú. Perín
	č.výkresu: 4b
názov akcie: ÚZEMNÝ PLÁN OBCE PERÍN-CHYM ZMENY A DOPLNKY Č.2, NÁVRH mierka 1:5 000 dátum: október 2023	