


**ÚZEMNÝ PLÁN OBCE
PERÍN-CHYM
zmeny a doplnky č.2**

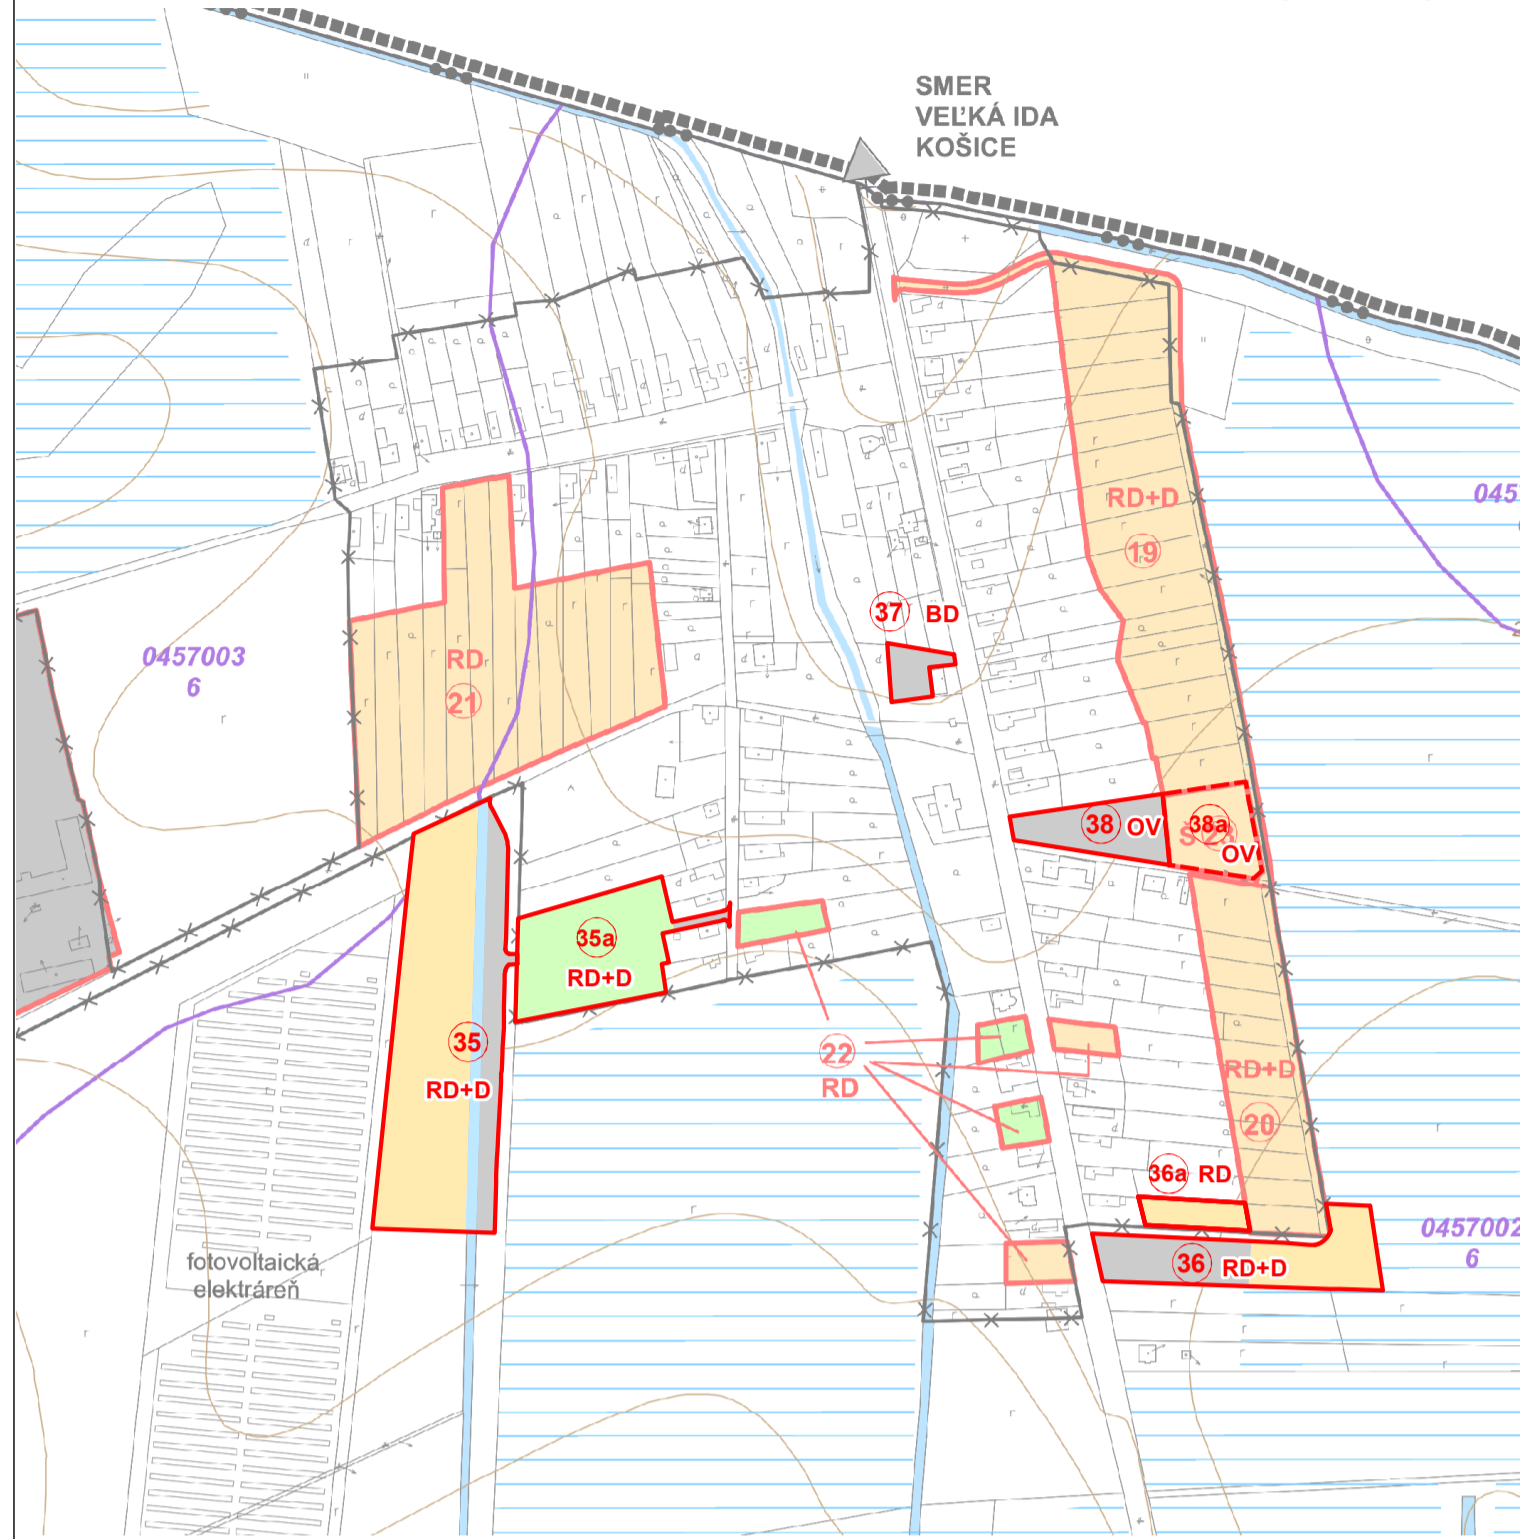


| stav | návrh |
|------|---|
| | ORNÁ PÓDA |
| | LÚKY, ZÁHRADY, TTP |
| | NEPOLNOHOSPODÁRSKA PÓDA |
| | LOKALITA NAVRHOVANÁ NA ZÁBER PP |
| | LOKALITA S UDELENÝM SUHLASOM NA ZÁBER PP ZMENA FUNKČNEHO VYUŽITIA |
| | ČÍSLO LOKALITY |
| | BYTOVÉ DOMY |
| | RODINNÉ DOMY |
| | DOPRAVA |
| | OBČIANSKA VYBAVENOSŤ |

| | |
|---|--|
| ING.ARCH. VIKTOR MALINOVSKÝ Rábcova 44, 040 01 Košice mobil: 0905 435 705 e-mail: malinovskij@malinovskij.sk www.malinovskij.sk | objednávateľ: Obec Perín-Chym spracovateľ: ing.arch. Viktor Malinovský obsah výkresu: Výkres perspektívneho použitia poľnohospodárskej a lešnej pôdy na nepoľnohospodárske účely - k.ú. Perín - časť Gombos názov akcie: ÚZEMNÝ PLÁN OBCE PERÍN-CHYM ZMENY A DOPLNKY Č.2, NÁVRH dátum: október 2023 mierka 1:5 000 |
|---|--|

č. výkresu
5a

**ÚZEMNÝ PLÁN OBCE
PERÍN-CHYM
zmeny a doplnky č.2**

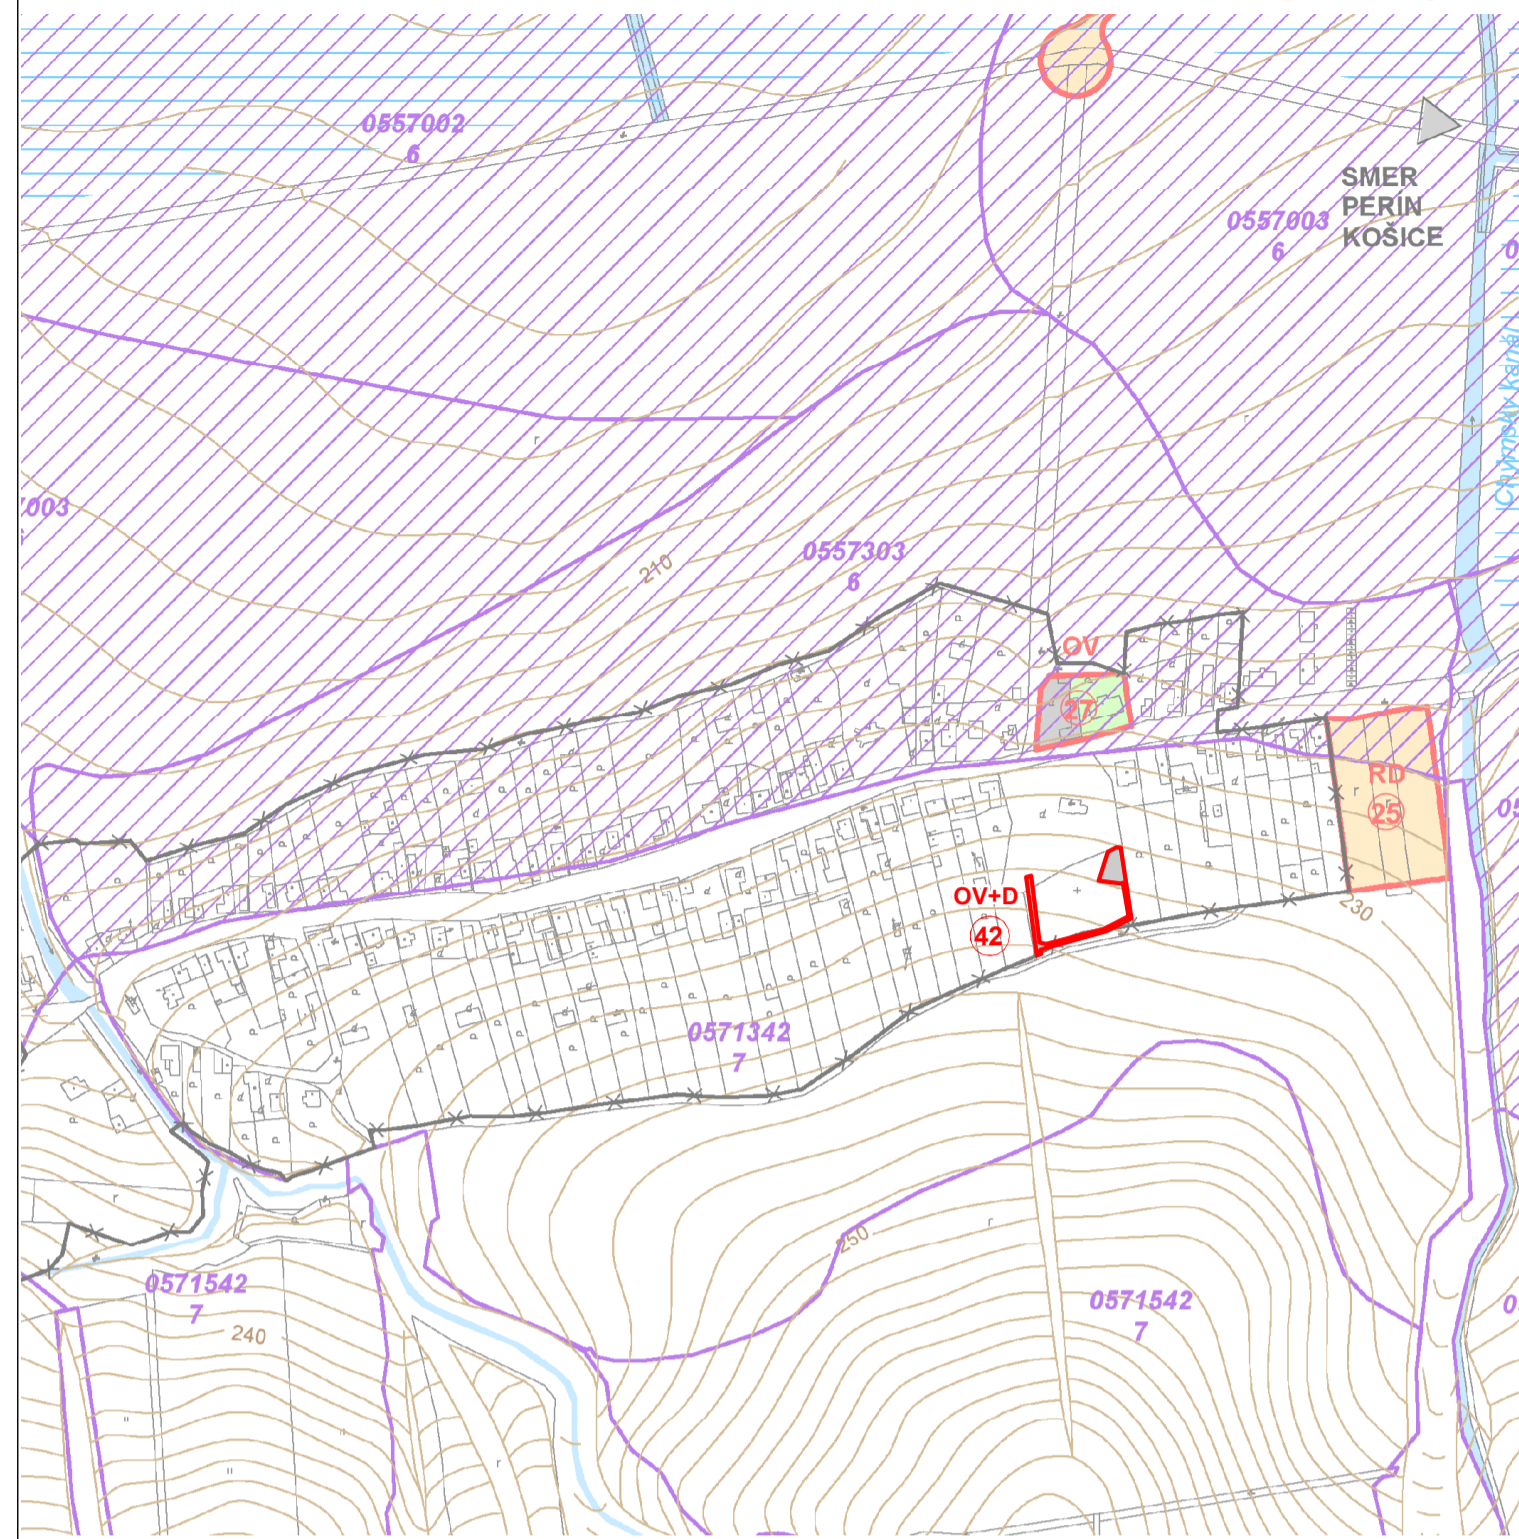


| stav | návrh |
|------|---|
| | ORNÁ PÓDA |
| | LÚKY, ZÁHRADY, TTP |
| | NEPOLNOHOSPODÁRSKA PÓDA |
| | LOKALITA NAVRHOVANÁ NA ZÁBER PP |
| | LOKALITA S UDELENÝM SUHLASOM NA ZÁBER PP ZMENA FUNKČNEHO VYUŽITIA |
| | ČÍSLO LOKALITY |
| | BYTOVÉ DOMY |
| | RODINNÉ DOMY |
| | DOPRAVA |
| | OBČIANSKA VYBAVENOSŤ |

| | |
|---|---|
| ING.ARCH. VIKTOR MALINOVSKÝ Rábcova 44, 040 01 Košice mobil: 0905 435 705 e-mail: malinovskij@malinovskij.sk www.malinovskij.sk | objednávateľ: Obec Perín-Chym spracovateľ: ing.arch. Viktor Malinovský obsah výkresu: Výkres perspektívneho použitia poľnohospodárskej a lešnej pôdy na nepoľnohospodárske účely - k.ú. Chym názov akcie: ÚZEMNÝ PLÁN OBCE PERÍN-CHYM ZMENY A DOPLNKY Č.2, NÁVRH dátum: október 2023 mierka 1:5 000 |
|---|---|

č. výkresu
5d

**ÚZEMNÝ PLÁN OBCE
PERÍN-CHYM
zmeny a doplnky č.2**

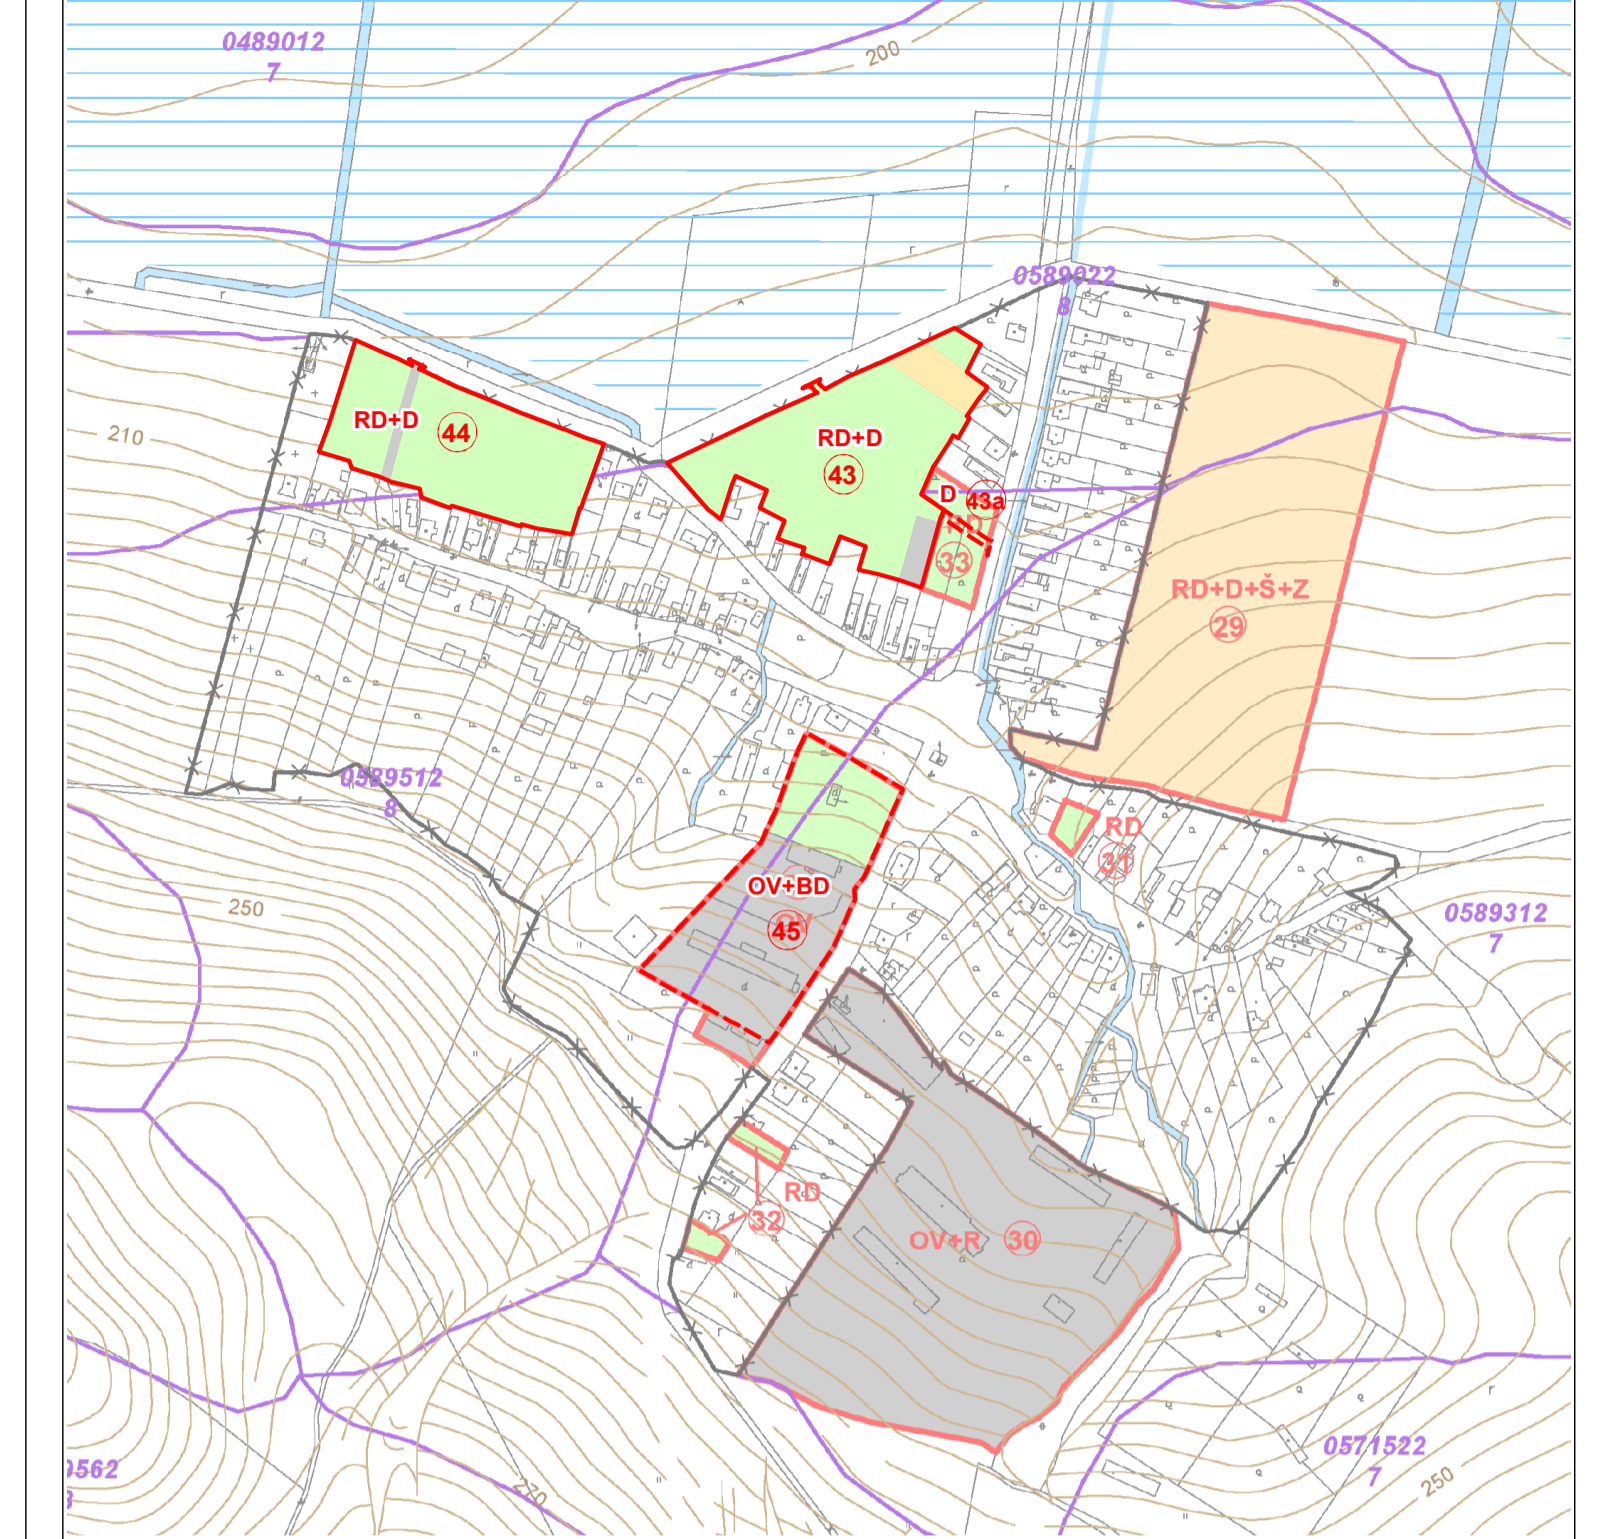


| stav | návrh |
|------|---|
| | ORNÁ PÓDA |
| | LÚKY, ZÁHRADY, TTP |
| | NEPOLNOHOSPODÁRSKA PÓDA |
| | LOKALITA NAVRHOVANÁ NA ZÁBER PP |
| | LOKALITA S UDELENÝM SUHLASOM NA ZÁBER PP ZMENA FUNKČNEHO VYUŽITIA |
| | ČÍSLO LOKALITY |
| | BYTOVÉ DOMY |
| | RODINNÉ DOMY |
| | DOPRAVA |
| | OBČIANSKA VYBAVENOSŤ |

| | |
|---|--|
| ING.ARCH. VIKTOR MALINOVSKÝ Rábcova 44, 040 01 Košice mobil: 0905 435 705 e-mail: malinovskij@malinovskij.sk www.malinovskij.sk | objednávateľ: Obec Perín-Chym spracovateľ: ing.arch. Viktor Malinovský obsah výkresu: Výkres perspektívneho použitia poľnohospodárskej a lešnej pôdy na nepoľnohospodárske účely - k.ú. Vyšný Lánec názov akcie: ÚZEMNÝ PLÁN OBCE PERÍN-CHYM ZMENY A DOPLNKY Č.2, NÁVRH dátum: október 2023 mierka 1:5 000 |
|---|--|

č. výkresu
5e

**ÚZEMNÝ PLÁN OBCE
PERÍN-CHYM
zmeny a doplnky č.2**

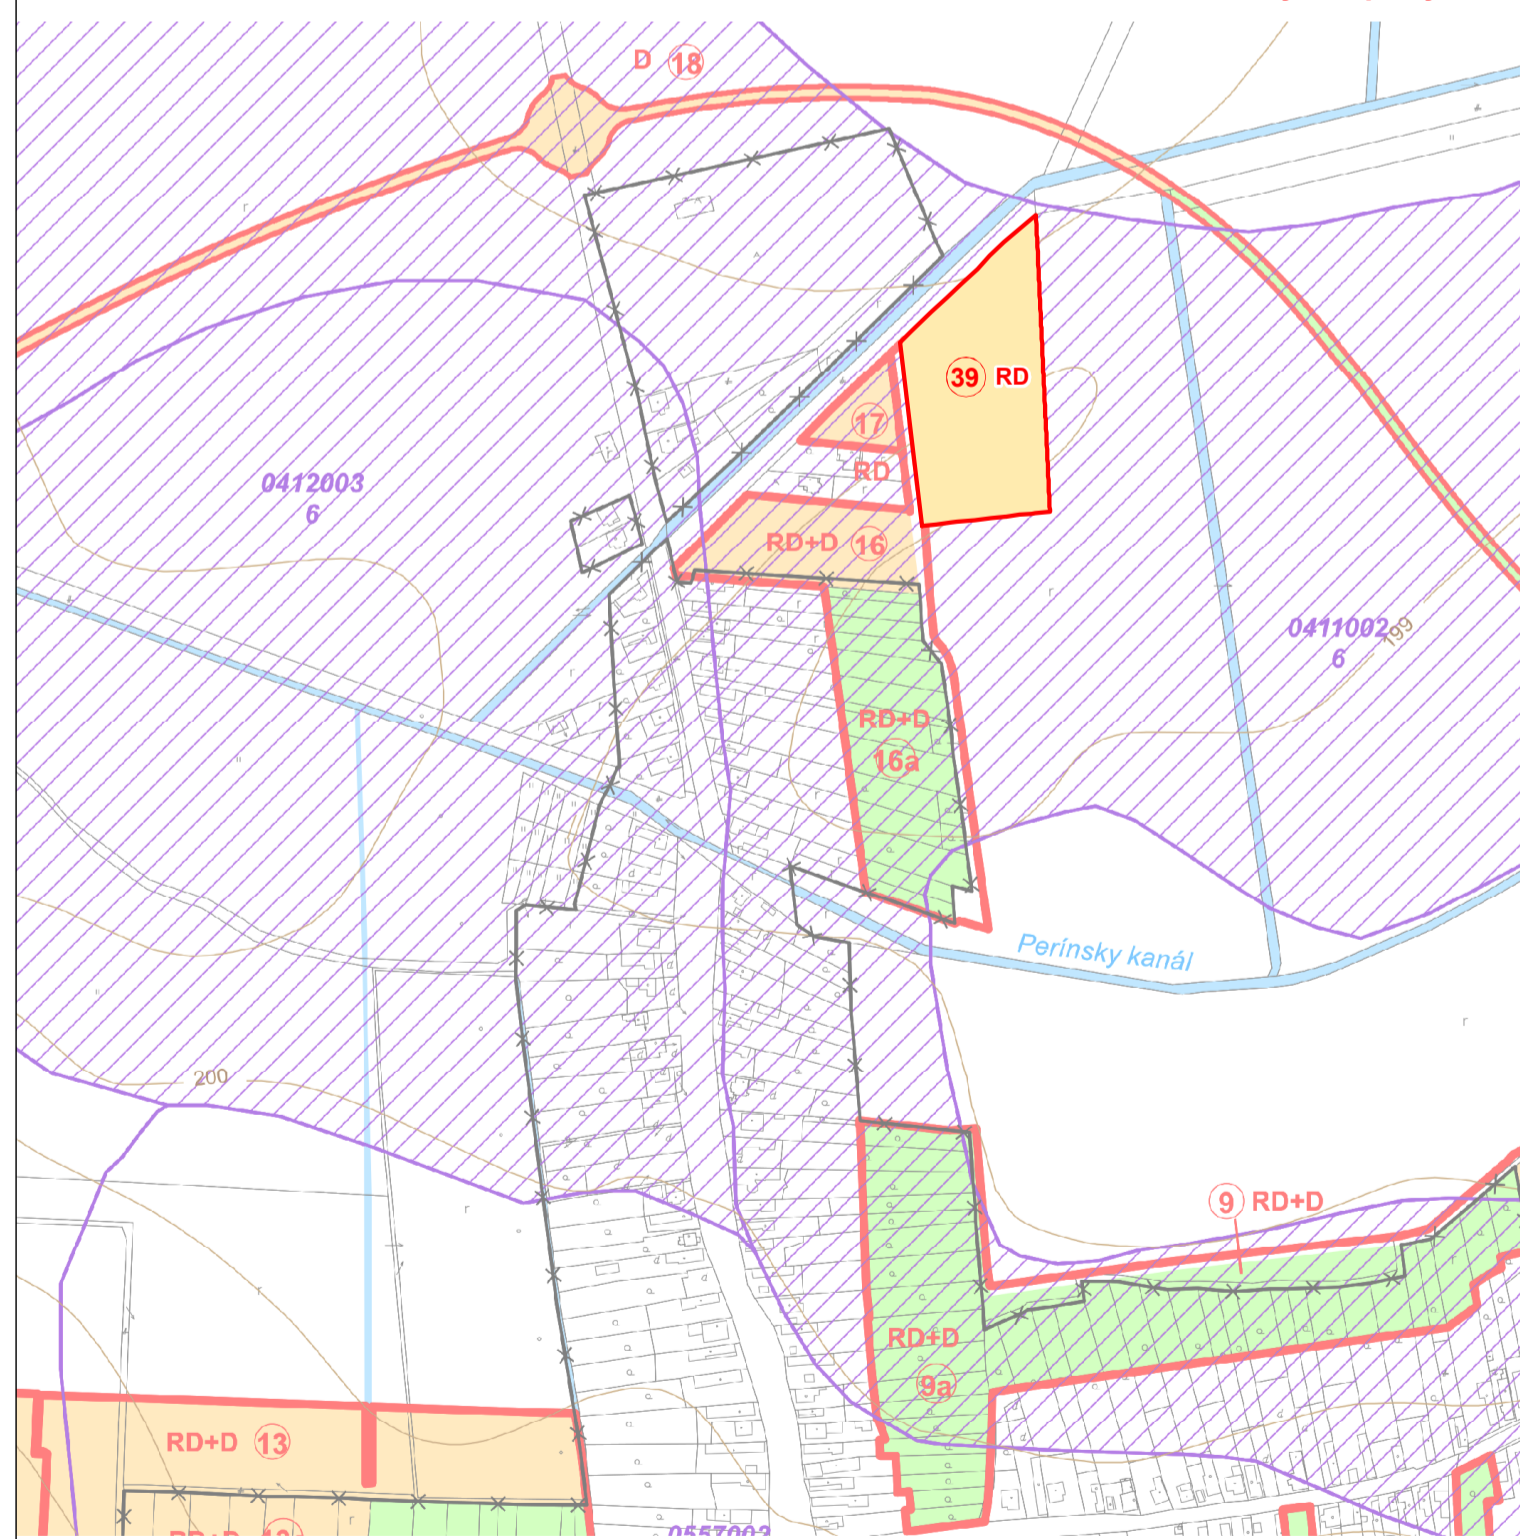


| stav | návrh |
|------|---|
| | ORNÁ PÓDA |
| | LÚKY, ZÁHRADY, TTP |
| | NEPOLNOHOSPODÁRSKA PÓDA |
| | LOKALITA NAVRHOVANÁ NA ZÁBER PP |
| | LOKALITA S UDELENÝM SUHLASOM NA ZÁBER PP ZMENA FUNKČNEHO VYUŽITIA |
| | ČÍSLO LOKALITY |
| | RODINNÉ DOMY |

| | |
|---|--|
| ING.ARCH. VIKTOR MALINOVSKÝ Rábcova 44, 040 01 Košice mobil: 0905 435 705 e-mail: malinovskij@malinovskij.sk www.malinovskij.sk | objednávateľ: Obec Perín-Chym spracovateľ: ing.arch. Viktor Malinovský obsah výkresu: Výkres perspektívneho použitia poľnohospodárskej a lešnej pôdy na nepoľnohospodárske účely - k.ú. Perín názov akcie: ÚZEMNÝ PLÁN OBCE PERÍN-CHYM ZMENY A DOPLNKY Č.2, NÁVRH dátum: október 2023 mierka 1:5 000 |
|---|--|

č. výkresu
5c

**ÚZEMNÝ PLÁN OBCE
PERÍN-CHYM
zmeny a doplnky č.2**

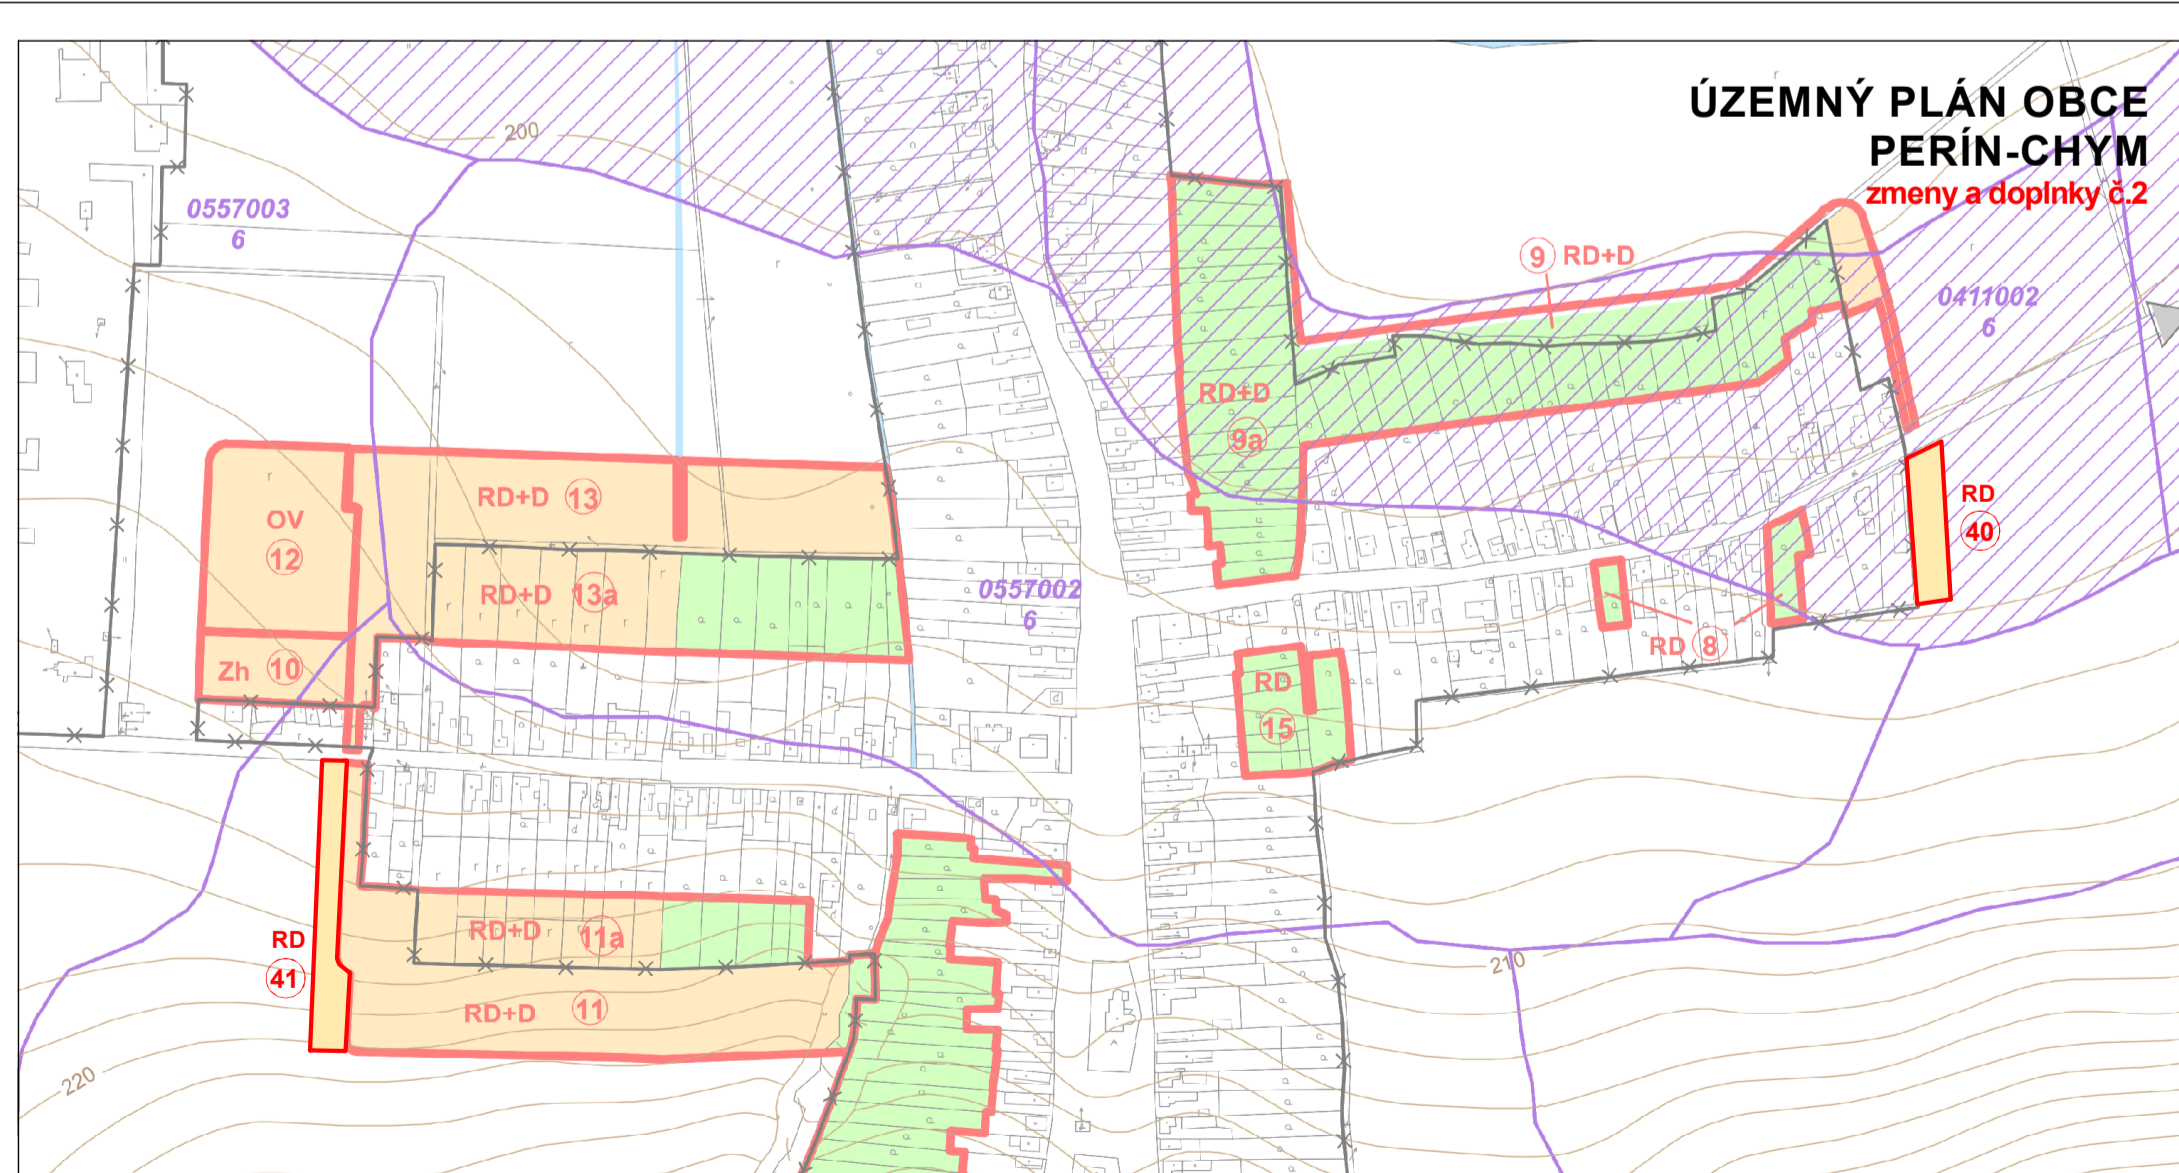

| stav | návrh |
|------|---|
| | ORNÁ PÓDA |
| | LÚKY, ZÁHRADY, TTP |
| | NEPOLNOHOSPODÁRSKA PÓDA |
| | LOKALITA NAVRHOVANÁ NA ZÁBER PP |
| | LOKALITA S UDELENÝM SUHLASOM NA ZÁBER PP ZMENA FUNKČNEHO VYUŽITIA |
| | ČÍSLO LOKALITY |
| | RODINNÉ DOMY |

| | |
|---|--|
| ING.ARCH. VIKTOR MALINOVSKÝ Rábcova 44, 040 01 Košice mobil: 0905 435 705 e-mail: malinovskij@malinovskij.sk www.malinovskij.sk | objednávateľ: Obec Perín-Chym spracovateľ: ing.arch. Viktor Malinovský obsah výkresu: Výkres perspektívneho použitia poľnohospodárskej a lešnej pôdy na nepoľnohospodárske účely - k.ú. Perín názov akcie: ÚZEMNÝ PLÁN OBCE PERÍN-CHYM ZMENY A DOPLNKY Č.2, NÁVRH dátum: október 2023 mierka 1:5 000 |
|---|--|

č. výkresu
5b