



**ÚZEMNÝ PLÁN OBCE
PERÍN-CHYM**
zmeny a doplnky č.2


k.ú. Vyšný Lánec

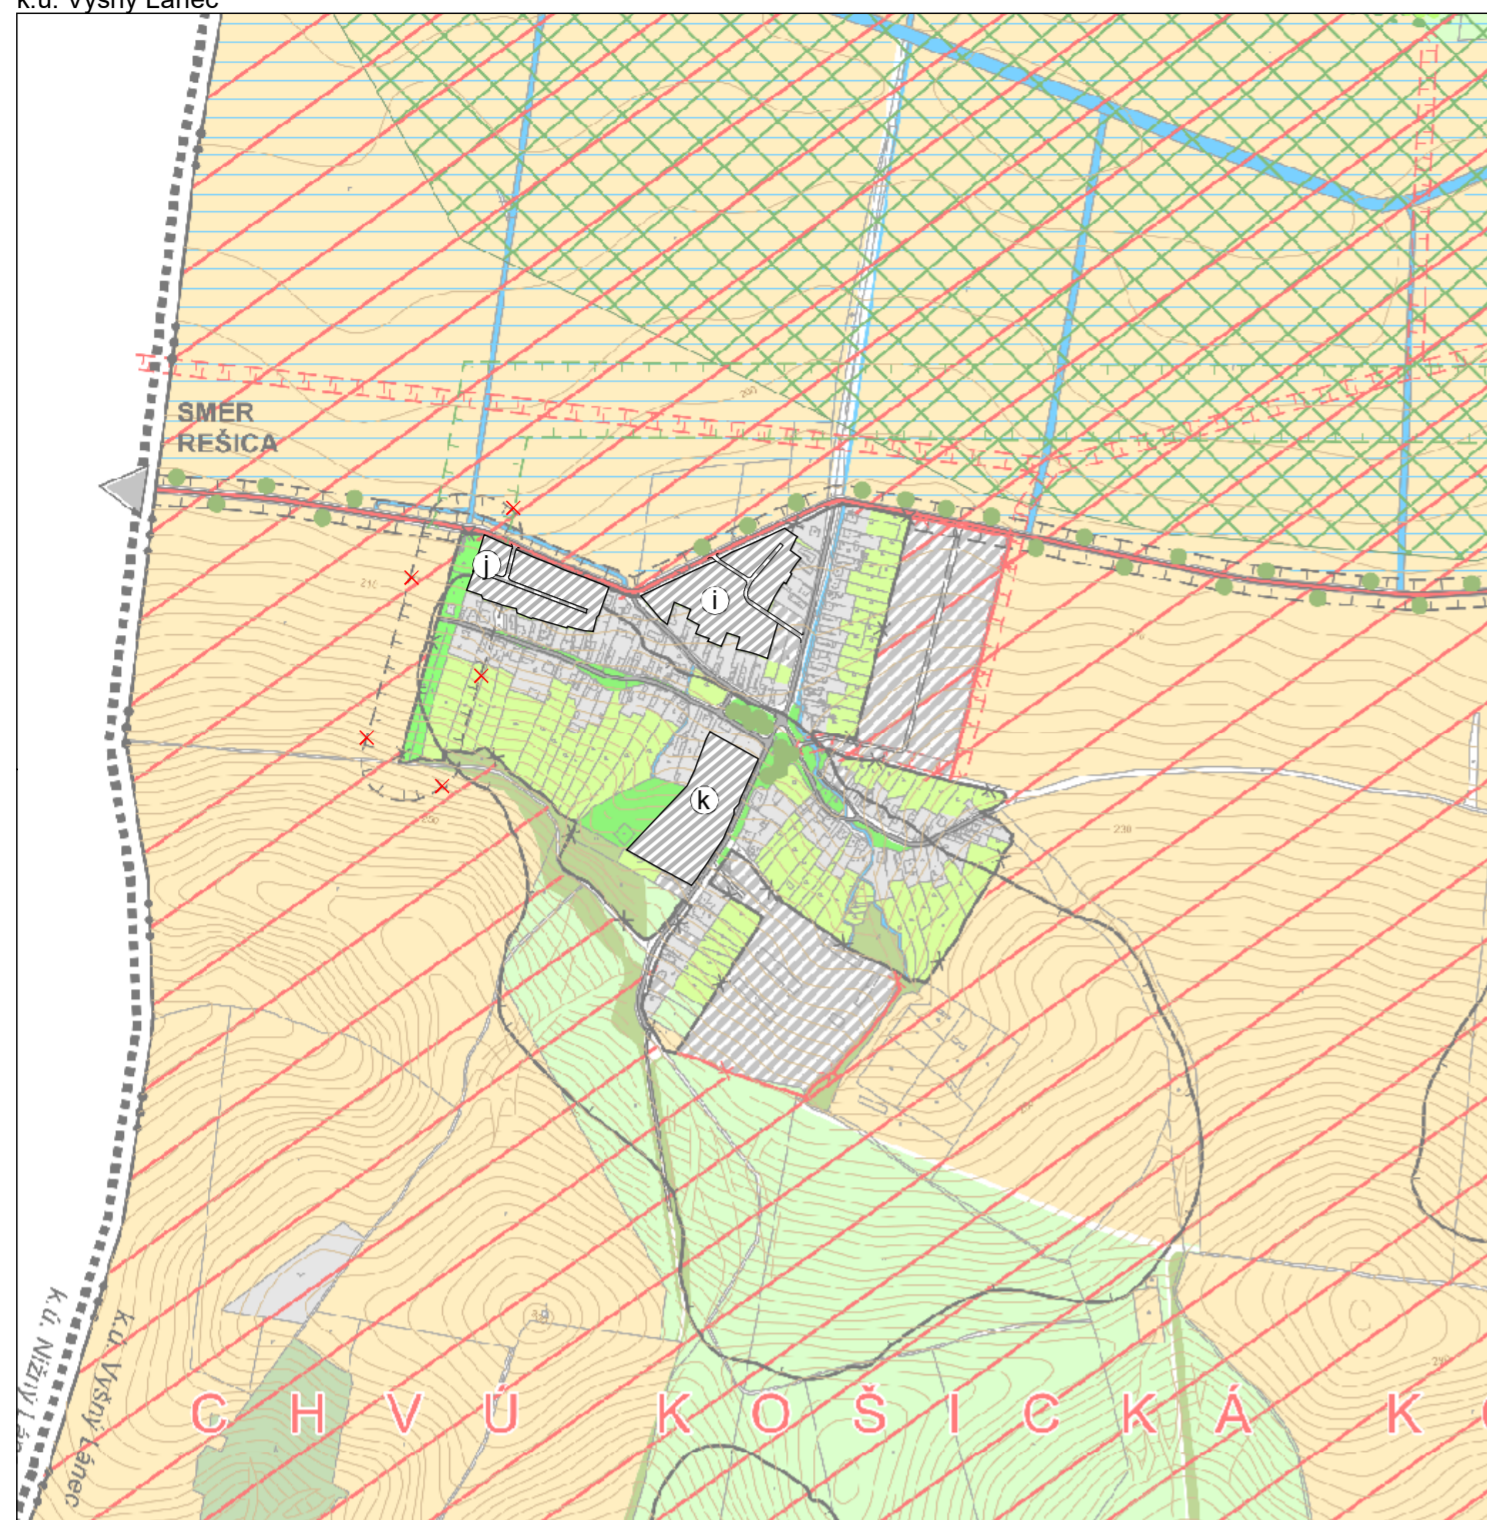

časť Gomboš

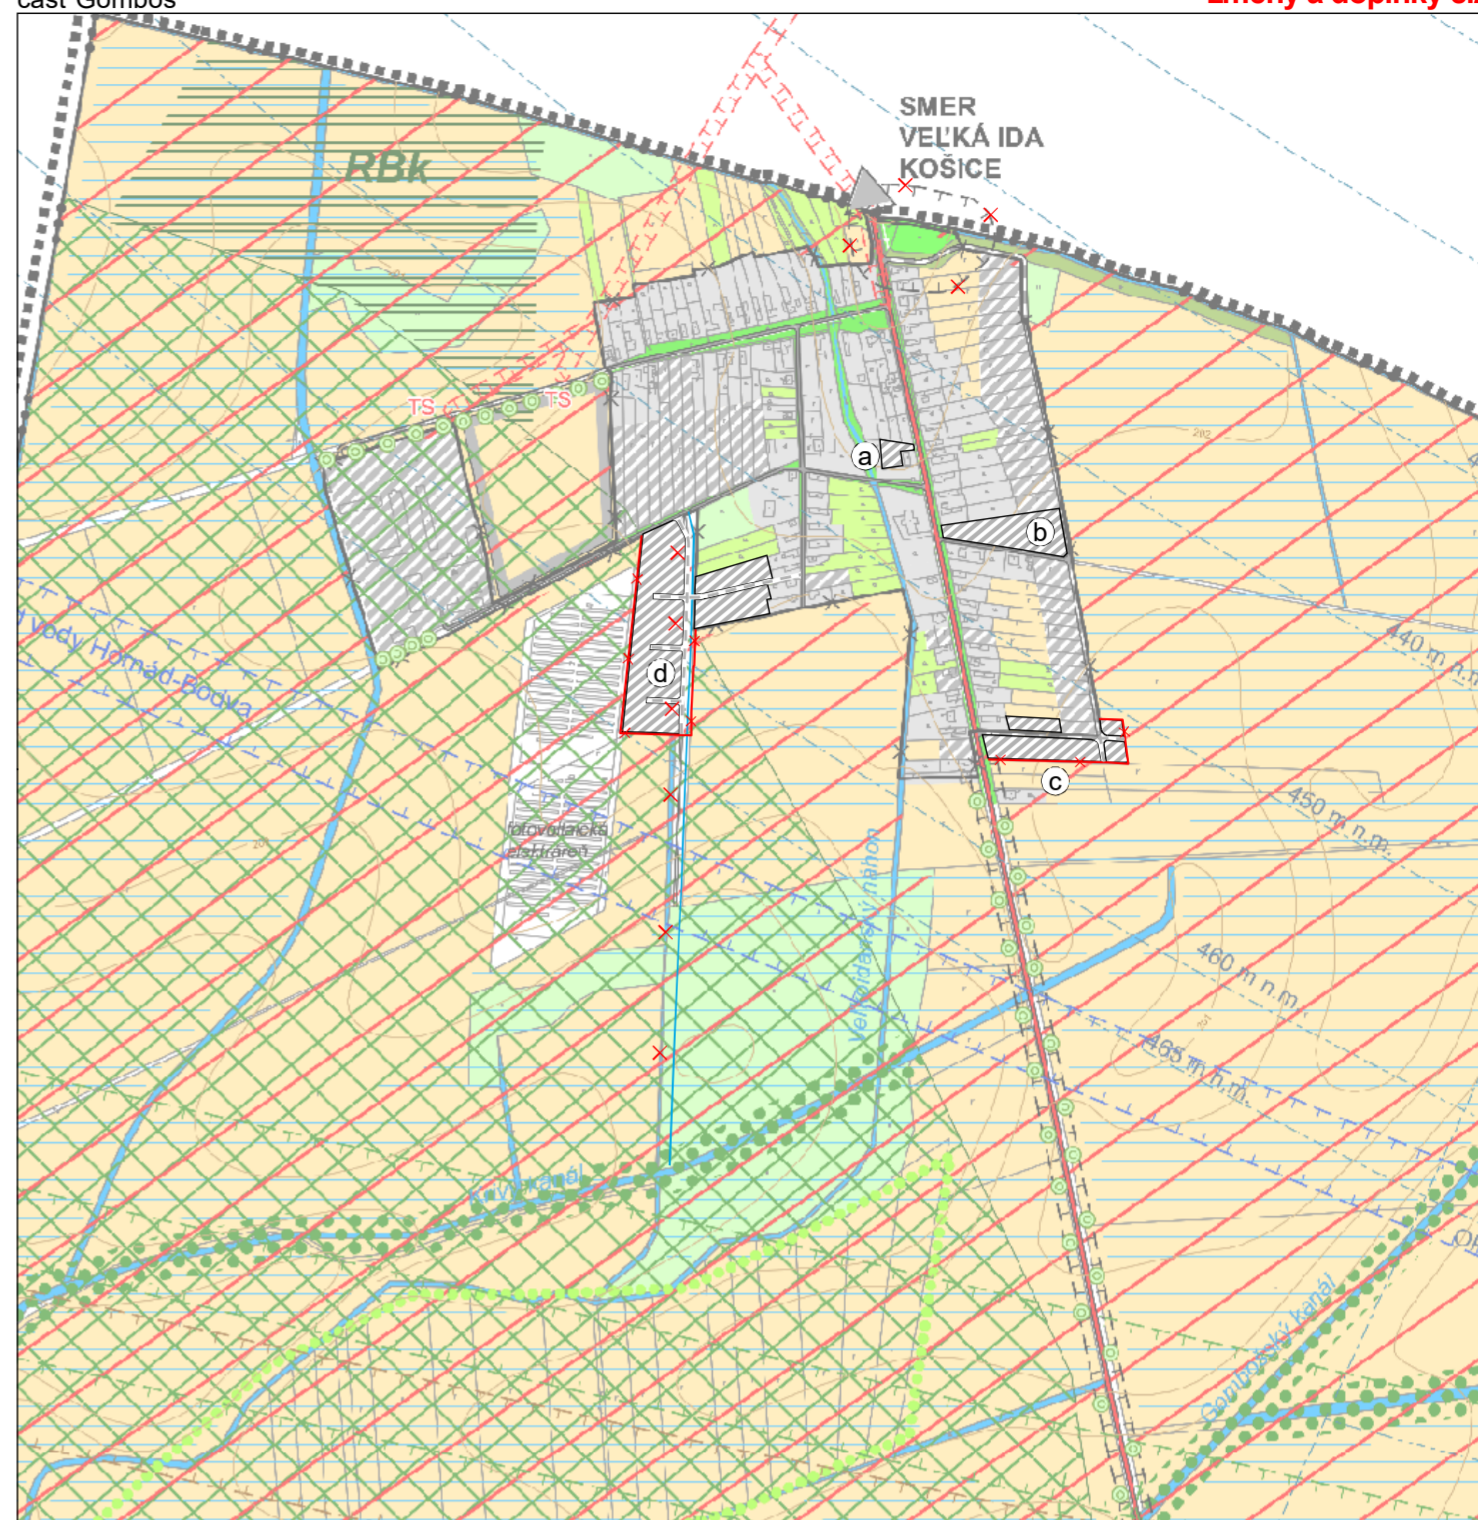


stav	návrh
	NAVRHOVANÁ HRANICA ZASTAVANÉHO ÚZEMIA
	MIESTNE OBSLUŽNÉ CESTY
	ODVODŇOVACÍ RIGOL
	ZASTAVANÉ ÚZEMIE
	RUŠÍ SA
	LOKALITA ZAD Č.2

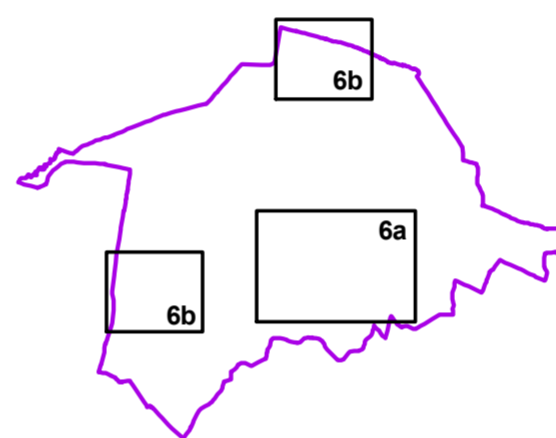


ING ARCH. VIKTOR MALINOVSKÝ Rázusova 44, 040 01 Košice mobil: 0905 435 705 e-mail: malinovsk@malinovsk.sk www.malinovsk.sk	objednávateľ: Obec Perín-Chym spracovateľ: ing.arch. Viktor Malinovský obsah výkresu: Výkres ochrany prírody a krajiny vrátane prvkov ÚSES
č.výkresu 6b	názov akcie: ÚZEMNÝ PLÁN OBCE PERÍN-CHYM ZMENY A DOPLNKY Č.2, NÁVRH mierka 1:10 000 dátum: október 2023

k.ú. Chym, k.ú. Perín

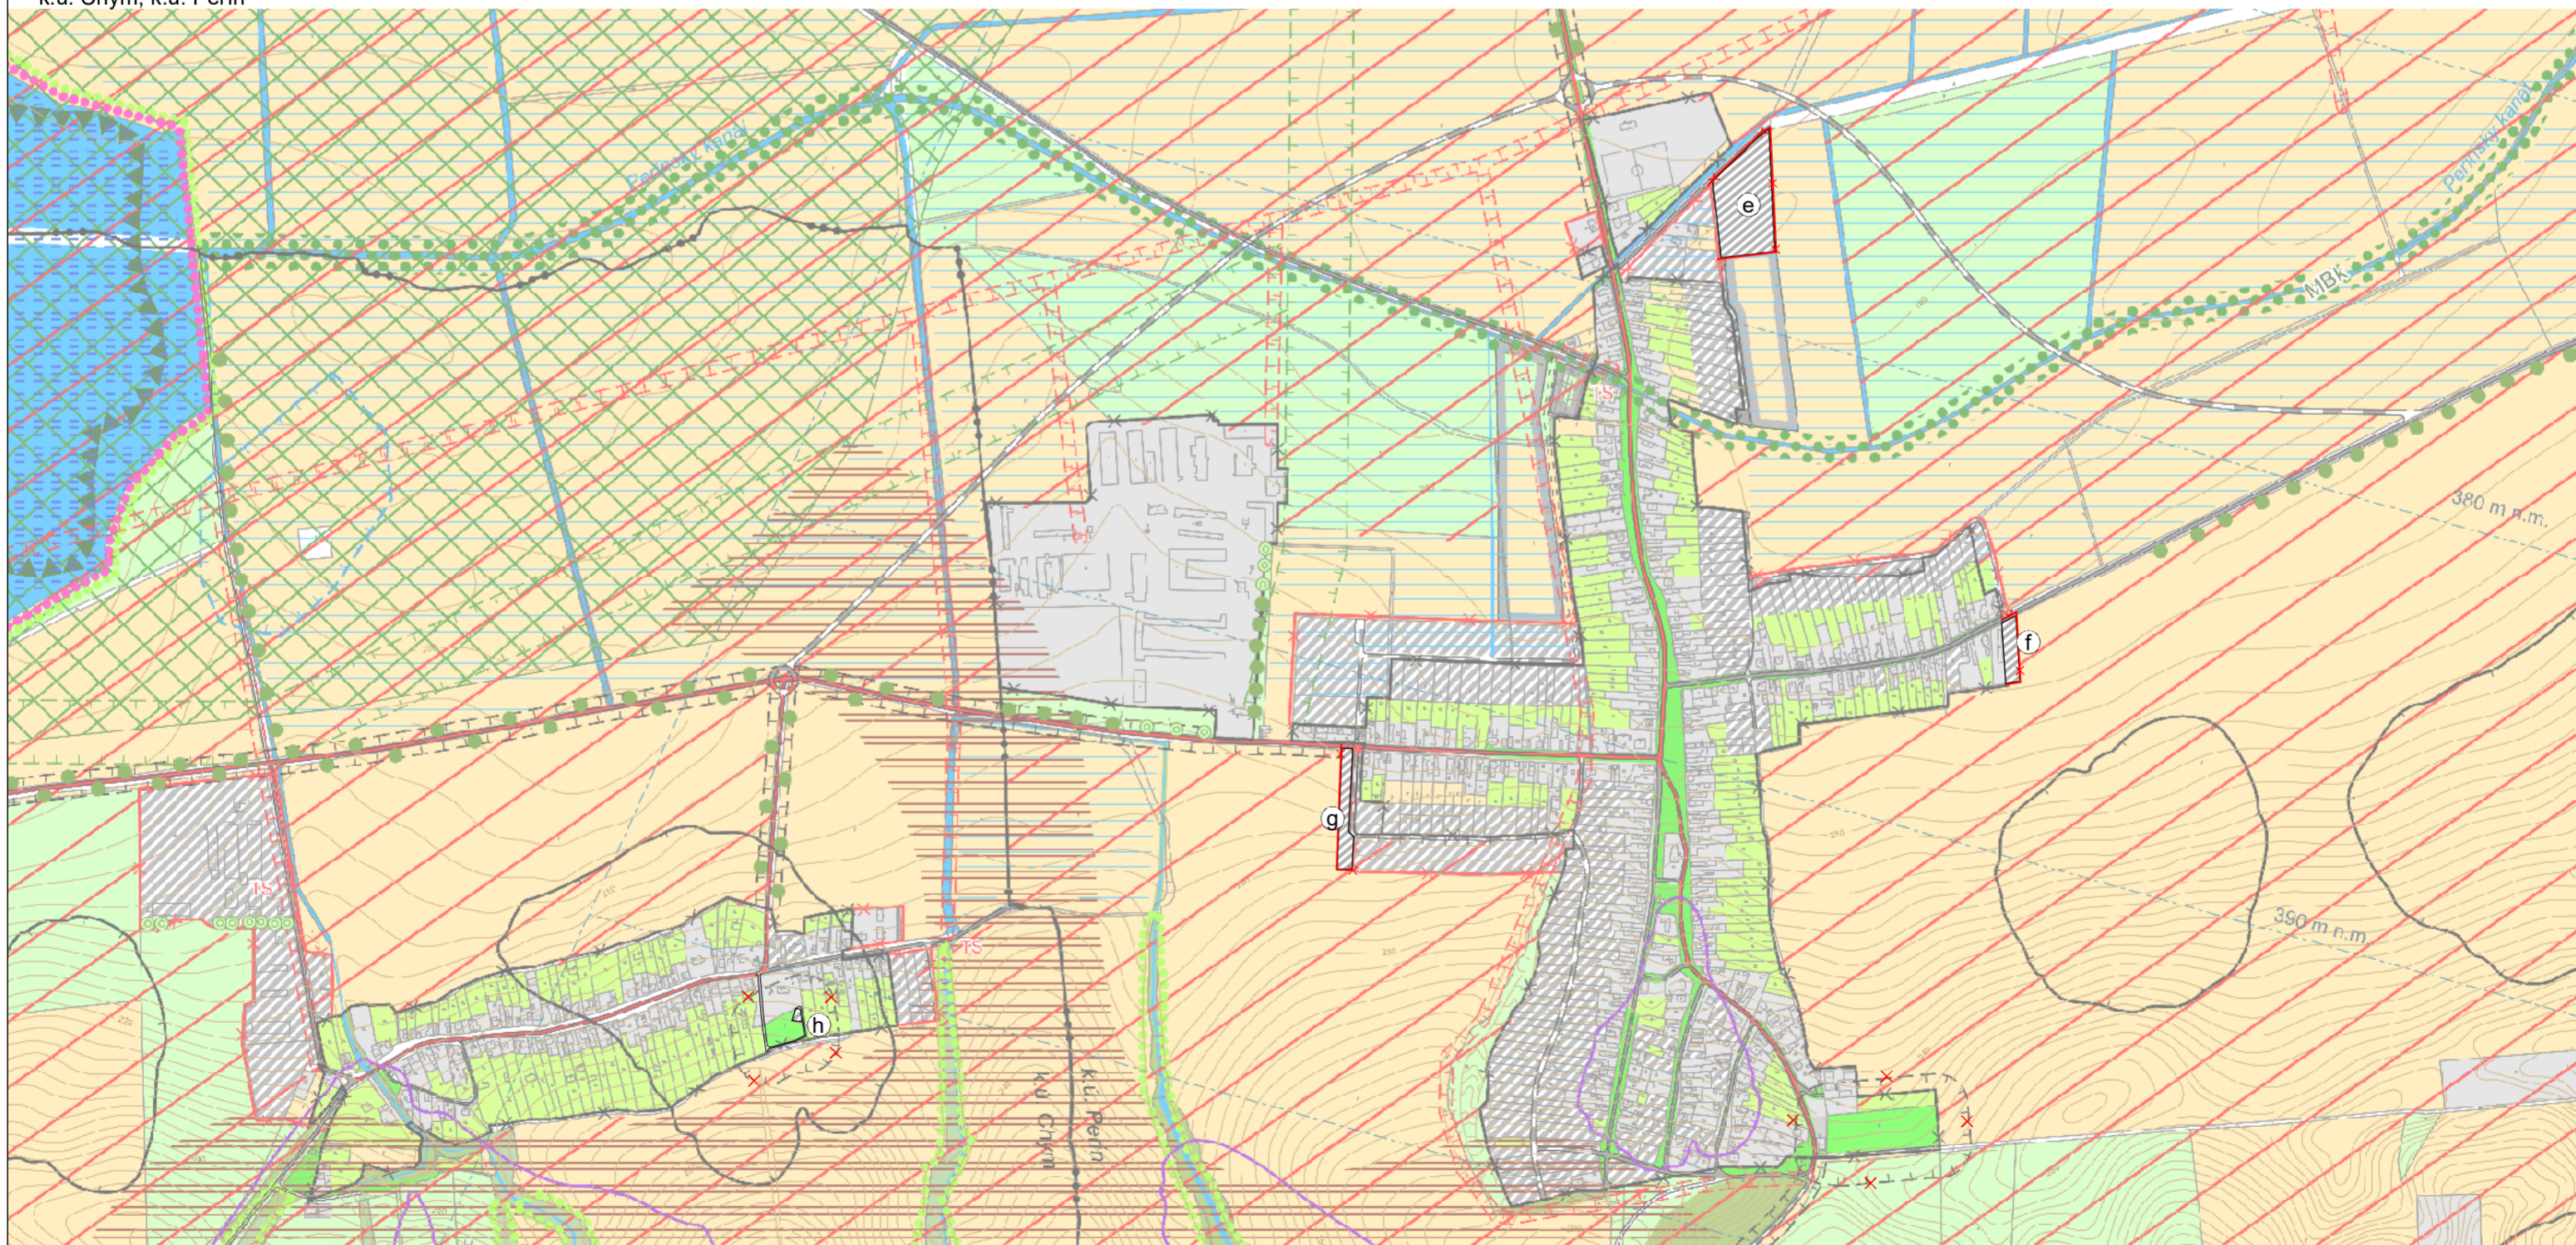

stav	návrh
	NAVRHOVANÁ HRANICA ZASTAVANÉHO ÚZEMIA
	MIESTNE OBSLUŽNÉ CESTY
	ODVODŇOVACÍ RIGOL
	ZASTAVANÉ ÚZEMIE
	RUŠÍ SA
	LOKALITA ZAD Č.2

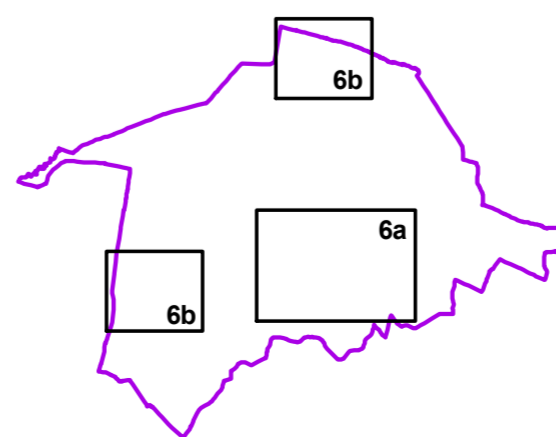

ING ARCH. VIKTOR MALINOVSKÝ Rázusova 44, 040 01 Košice mobil: 0905 435 705 e-mail: malinovsk@malinovsk.sk www.malinovsk.sk	objednávateľ: Obec Perín-Chym spracovateľ: ing.arch. Viktor Malinovský obsah výkresu: Výkres ochrany prírody a krajiny vrátane prvkov ÚSES
č.výkresu 6a	názov akcie: ÚZEMNÝ PLÁN OBCE PERÍN-CHYM ZMENY A DOPLNKY Č.2, NÁVRH mierka 1:10 000 dátum: október 2023