


ÚZEMNÝ PLÁN OBCE PERÍN-CHYM

zmeny a doplnky č.1

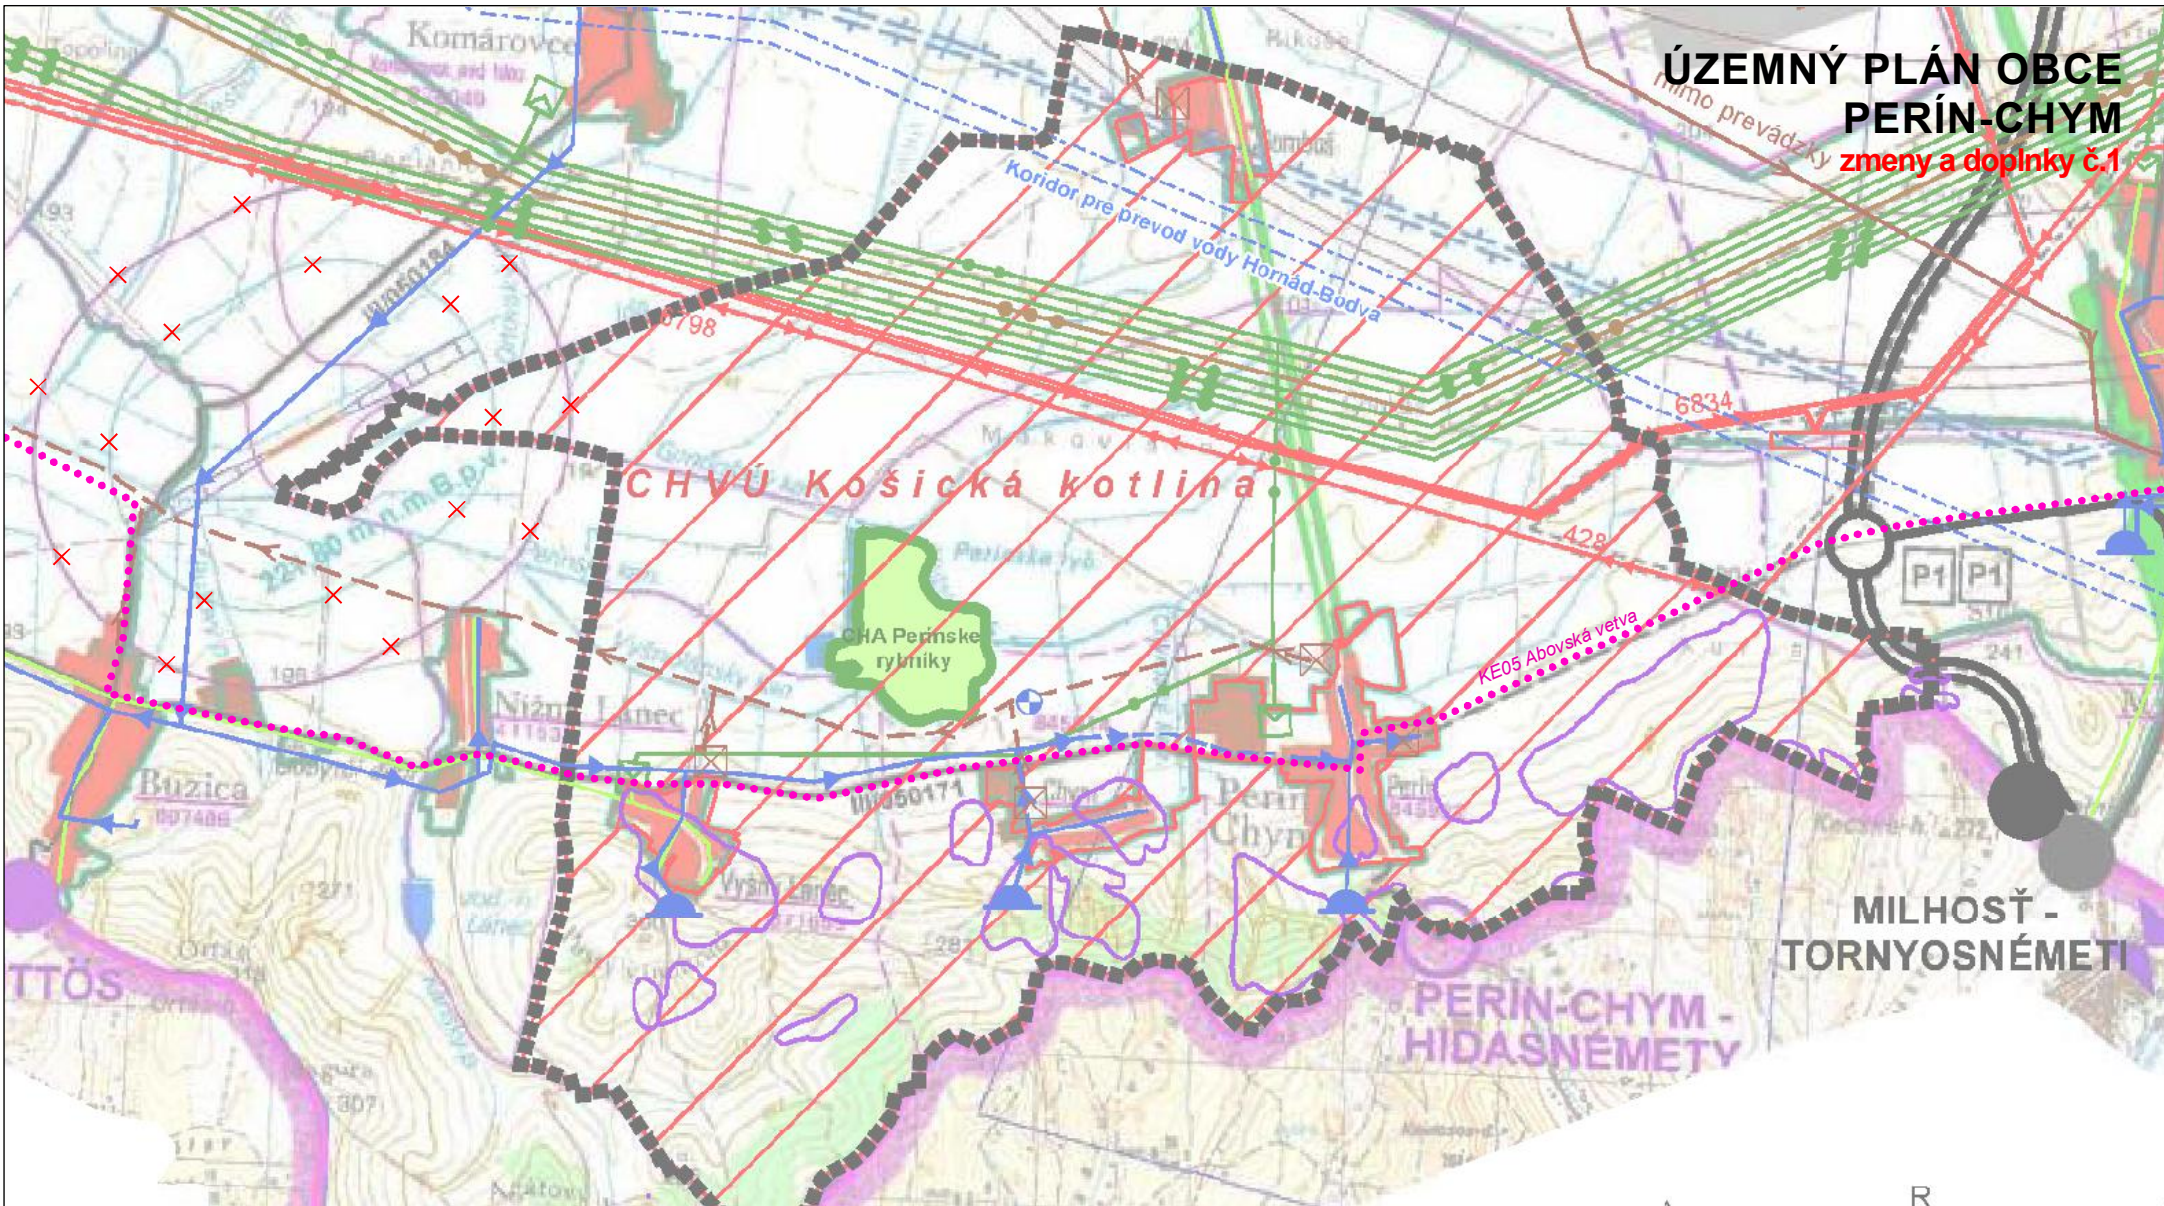

stav	návrh	
		CYKLOTRASA
		RUŠÍ SA

ING.ARCH. VIKTOR MALINOVSKÝ
 Rázusova 44, 040 01 Košice
 mobil: 0905 435 705
 e-mail: malinovsky@malinovsky.sk
 www.malinovsky.sk



č.výkresu
1

objednávateľ:	Obec Perín-Chym
spracovateľ:	ing.arch. Viktor Malinovský
obsah výkresu:	Širšie vzťahy
názov akcie:	ÚZEMNÝ PLÁN OBCE PERÍN-CHYM ZMENY A DOPLNKY Č.1
mierka 1:50 000	dátum: november 2023