


ÚZEMNÝ PLÁN OBCE PERÍN-CHYM zmeny a doplnky č.1

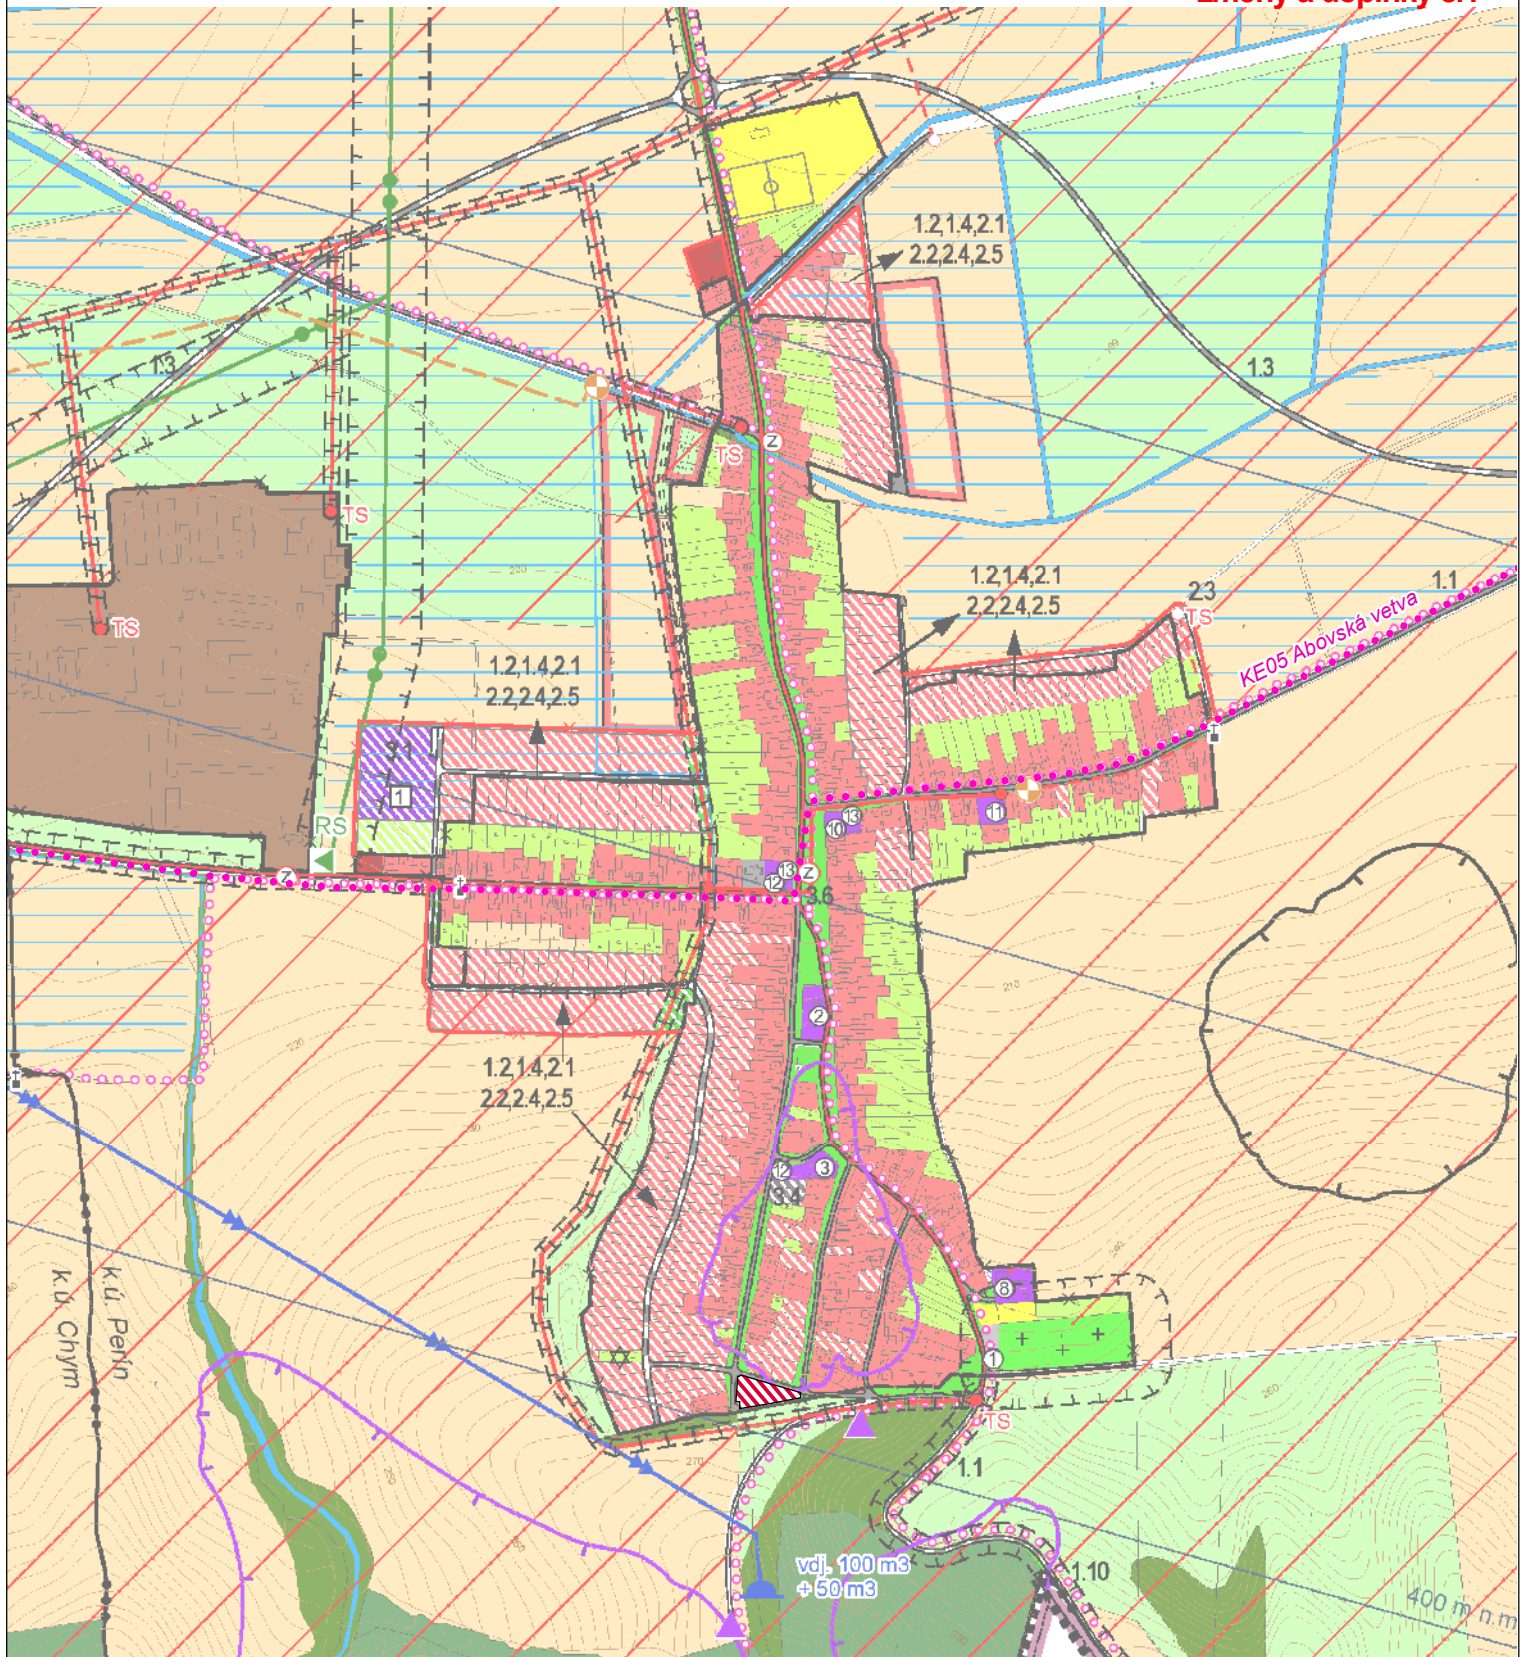

stav návrh

- PLOCHY BYTOVÝCH DOMOV
- CYKLOTRASY

ING.ARCH. VIKTOR MALINOVSKÝ
Rázusova 44, 040 01 Košice
mobil: 0905 435 705
e-mail: malinovsky@malinovsky.sk
www.malinovsky.sk



č.výkresu
2a

objednávateľ:	Obec Perín-Chym
spracovateľ:	ing.arch. Viktor Malinovský
obsah výkresu:	Komplexný výkres priestorového usporiadania a funkčného využitia administratívneho územia obce s vyznačením verejnoprospešných stavieb
názov akcie:	ÚZEMNÝ PLÁN OBCE PERÍN-CHYM ZMENY A DOPLNKY Č.1
mierka 1:10 000	dátum: november 2023