


# ÚZEMNÝ PLÁN OBCE PERÍN-CHYM zmeny a doplnky č.1

OVSKÝ CINTORÍN  
OPADU - OPUSTENÁ, BEZ PREKRYTIA  
KONTÁLNÁ ZÁŤAŽ SO STREDNOU PRIORITOU

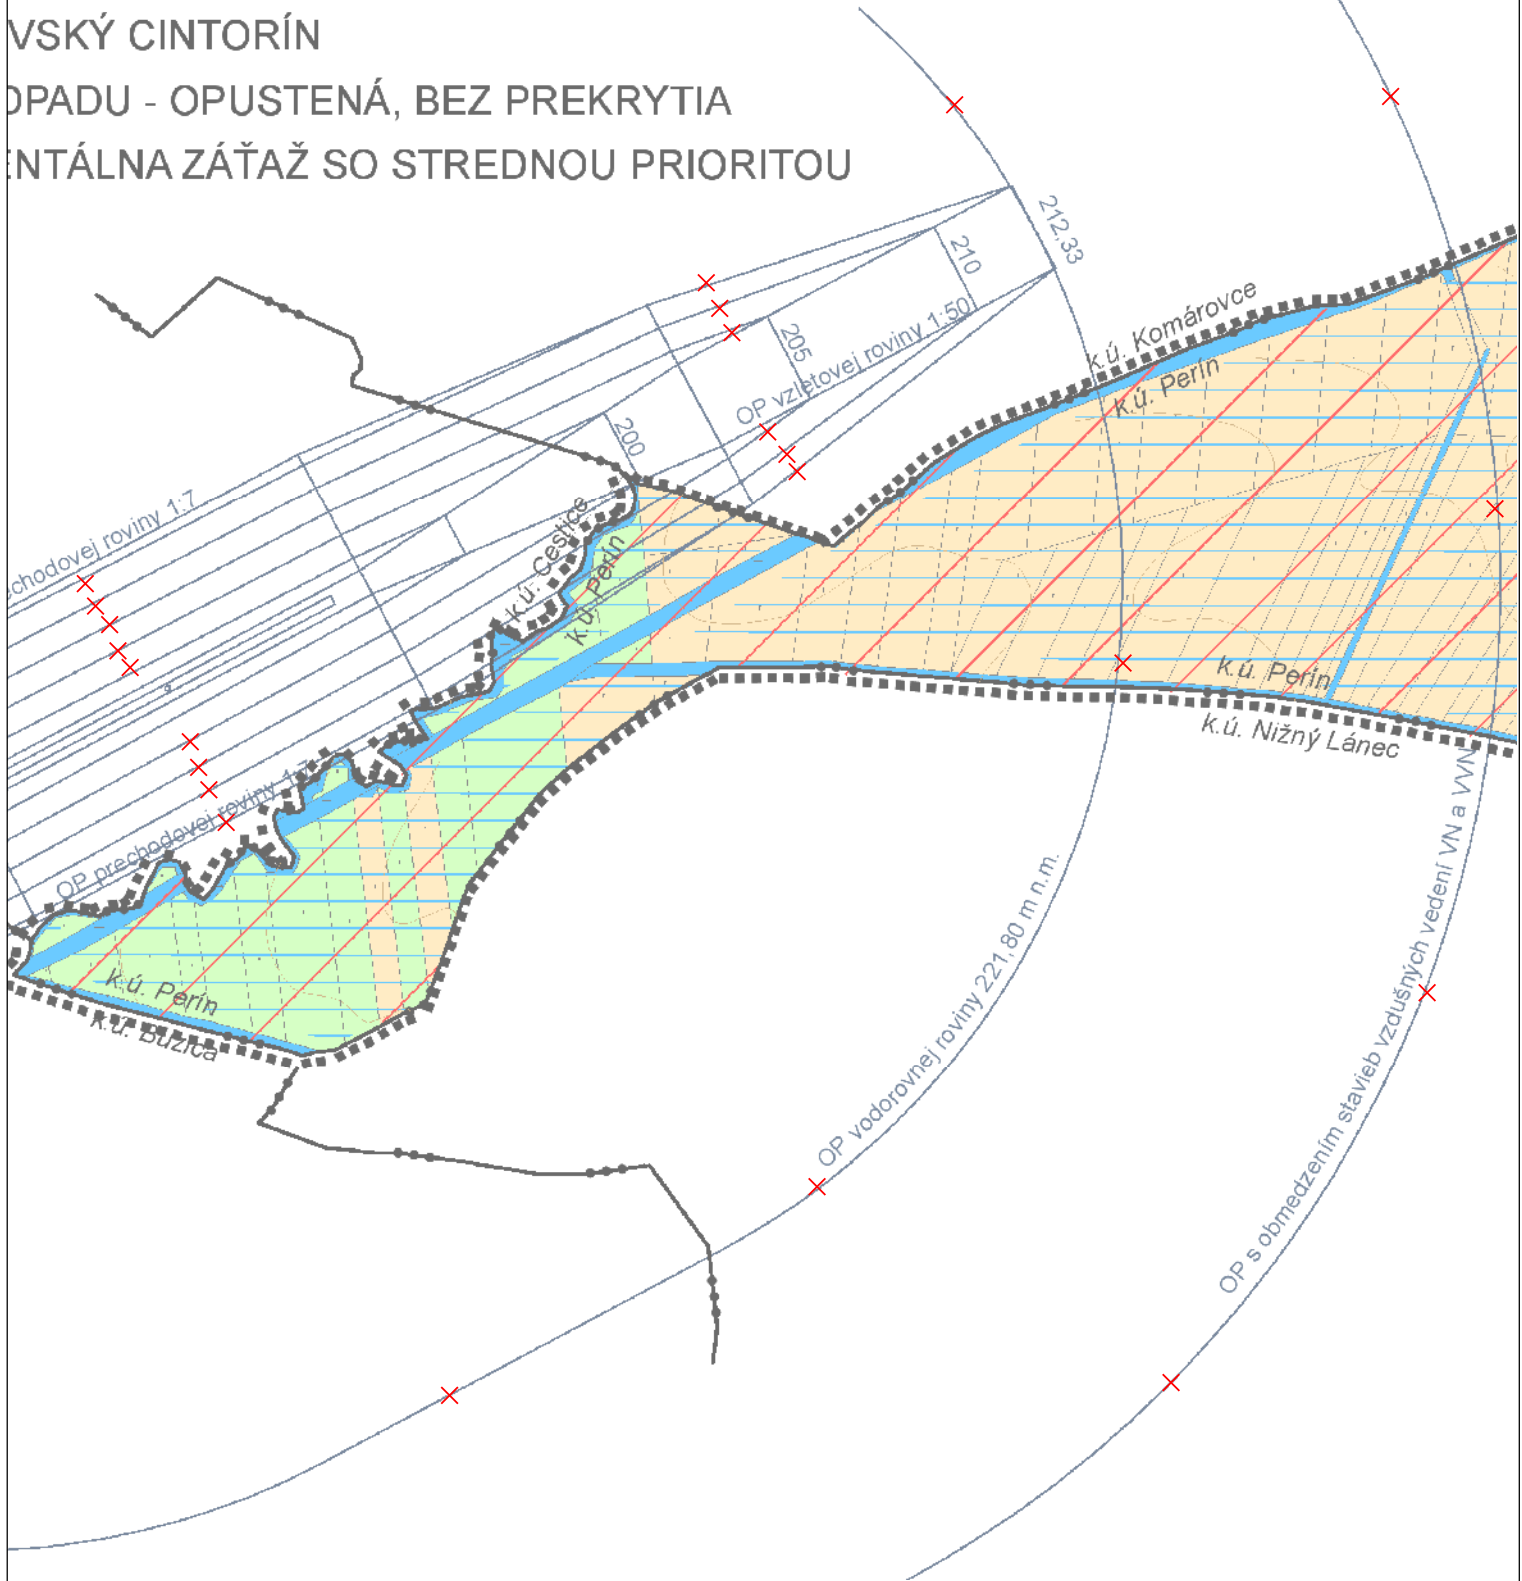

stav návrh  
  RUŠÍ SA

ING.ARCH. VIKTOR MALINOVSKÝ  
 Rázusova 44, 040 01 Košice  
 mobil: 0905 435 705  
 e-mail: malinovskyy@malinovskyy.sk  
 www.malinovskyy.sk



č. výkresu

**2b**

objednávateľ:	Obec Perín-Chym
spracovateľ:	ing.arch. Viktor Malinovský
obsah výkresu:	Komplexný výkres priestorového usporiadania a funkčného využitia administratívneho územia obce s vyznačením verejnoprospešných stavieb
názov akcie:	<b>ÚZEMNÝ PLÁN OBCE PERÍN-CHYM ZMENY A DOPLNKY Č.1</b>
mierka 1:10 000	dátum: november 2023