


ÚZEMNÝ PLÁN OBCE PERÍN-CHYM zmeny a doplnky č.1

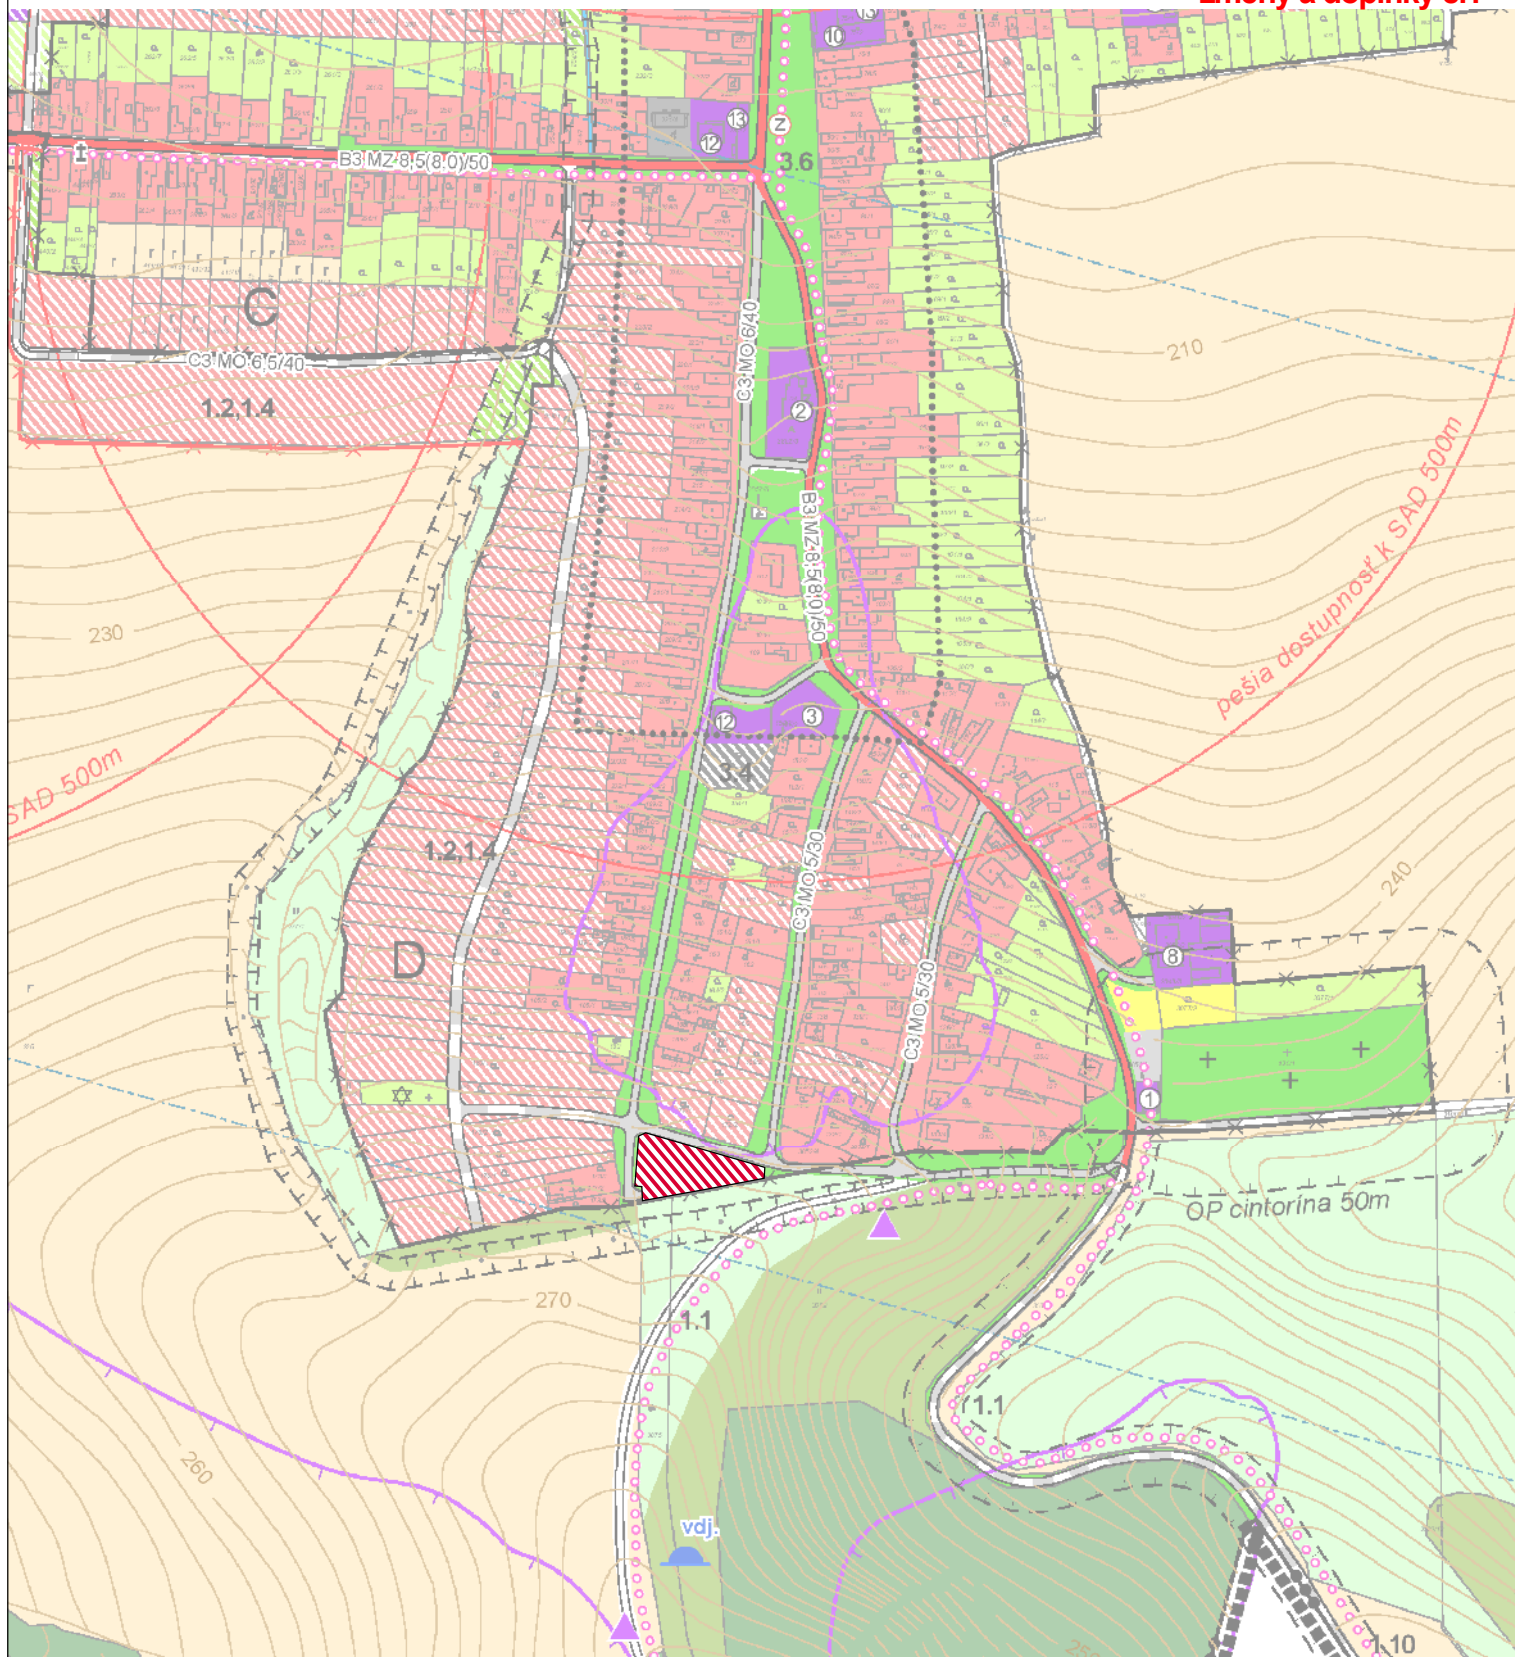

stav návrh



PLOCHY BYTOVÝCH DOMOV

ING.ARCH. VIKTOR MALINOVSKÝ
Rázusova 44, 040 01 Košice
mobil: 0905 435 705
e-mail: malinovsky@malinovsky.sk
www.malinovsky.sk



č.výkresu

3

objednávateľ: Obec Perín-Chym

spracovateľ: ing.arch. Viktor Malinovský

obsah výkresu: Komplexný výkres priestorového usporiadania a funkčného využitia zastavaného územia obce a navrhovaných rozvojových plôch, s vyznačením verejnoprospešných stavieb - k.ú. Perín

názov akcie: **ÚZEMNÝ PLÁN OBCE PERÍN-CHYM
ZMENY A DOPLNKY Č.1**

mierka 1:5 000

dátum: november 2023