


# ÚZEMNÝ PLÁN OBCE PERÍN-CHYM

## zmeny a doplnky č.1

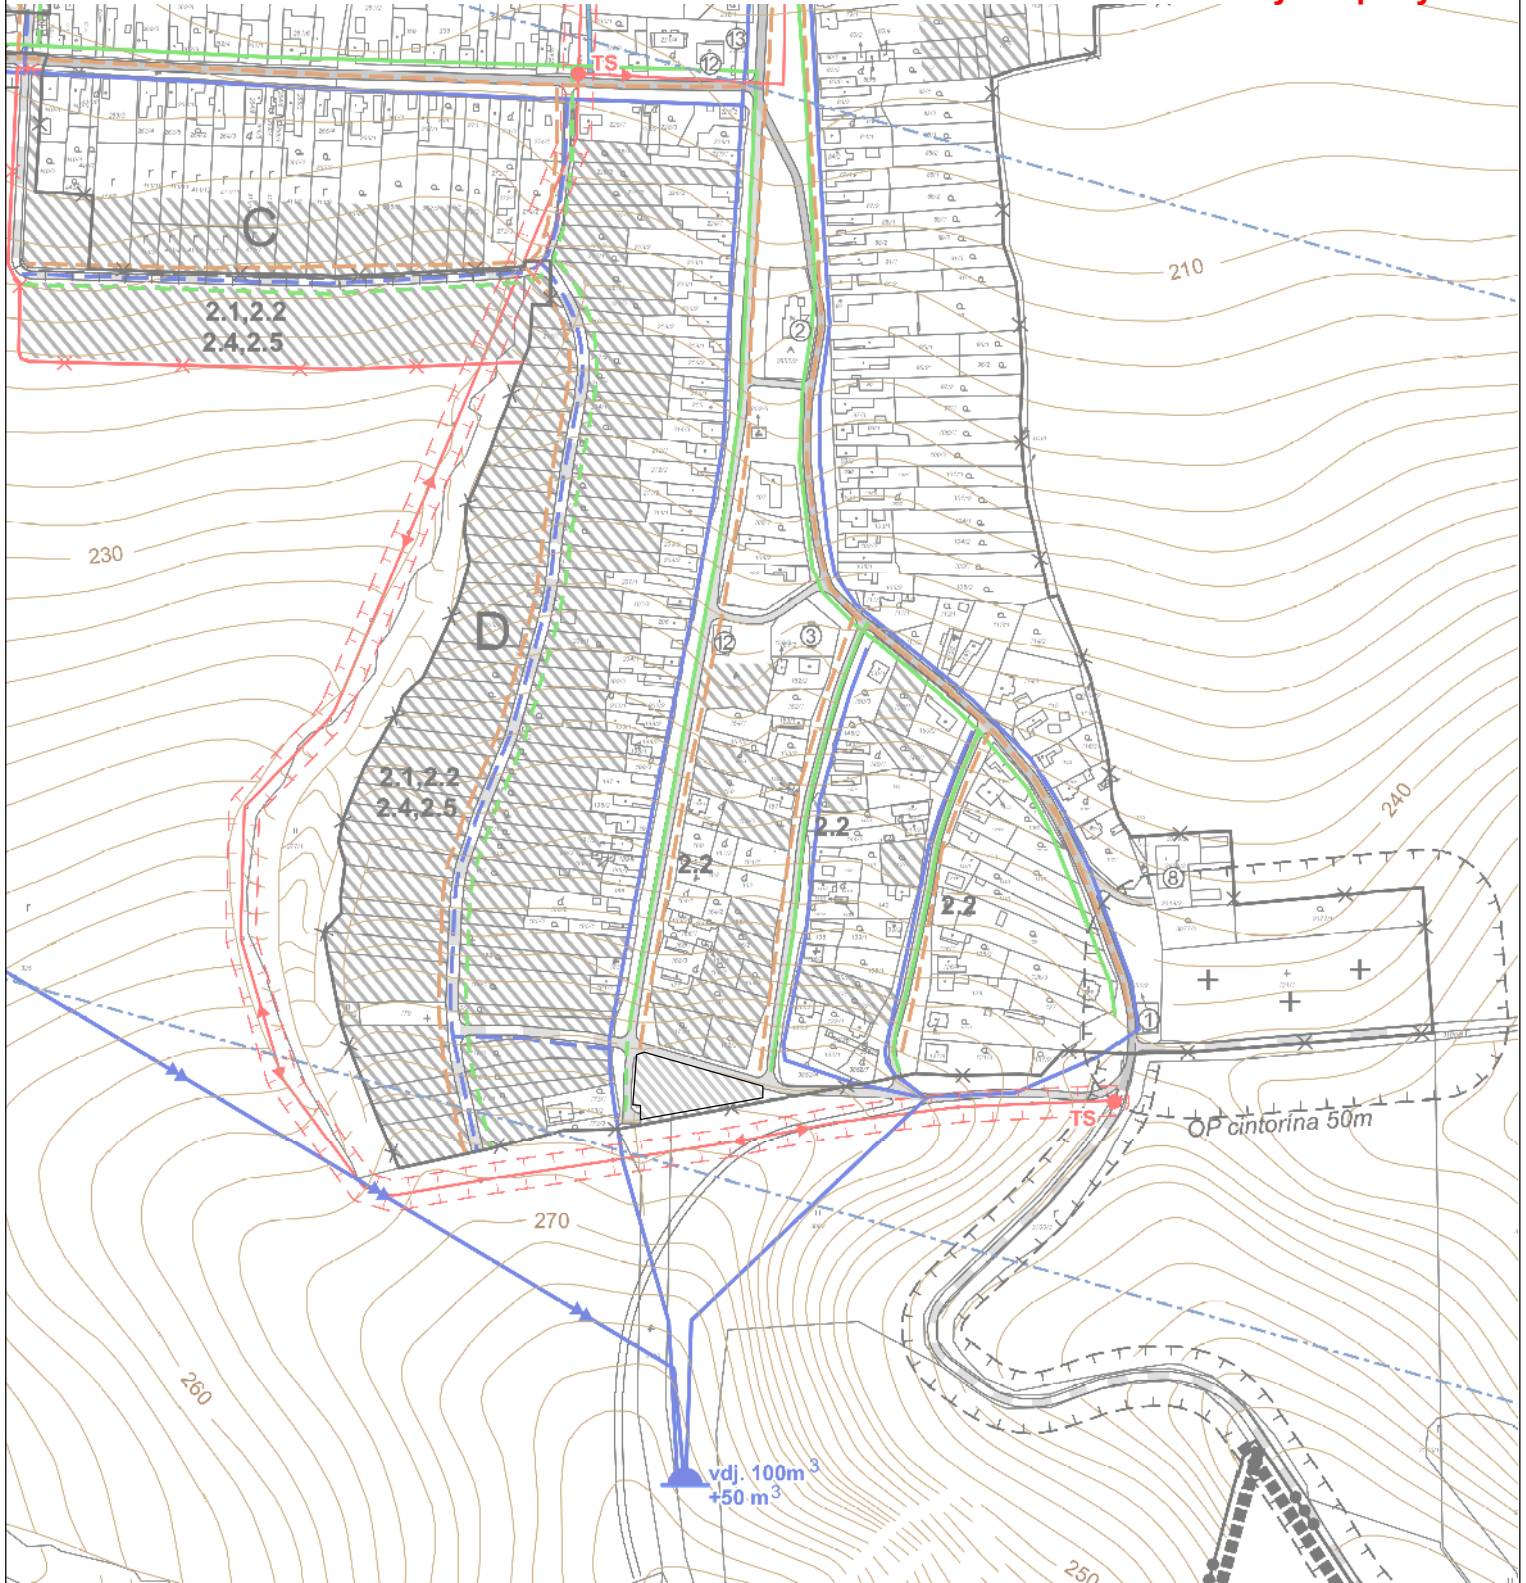

ING.ARCH. VIKTOR MALINOVSKÝ  
 Rázusova 44, 040 01 Košice  
 mobil: 0905 435 705  
 e-mail: malinovskyy@malinovskyy.sk  
 www.malinovskyy.sk

objednávateľ:	Obec Perín-Chym
spracovateľ:	ing.arch. Viktor Malinovský
obsah výkresu:	Výkres riešenia verejného dopravného a technického vybavenia - k.ú. Perín
názov akcie:	<b>ÚZEMNÝ PLÁN OBCE PERÍN-CHYM ZMENY A DOPLNKY Č.1</b>
mierka 1:5 000	dátum: november 2023

č.výkresu  
**4**

stav návrh



ZASTAVANÉ ÚZEMIE