


ÚZEMNÝ PLÁN OBCE PERÍN-CHYM

zmeny a doplnky č.1

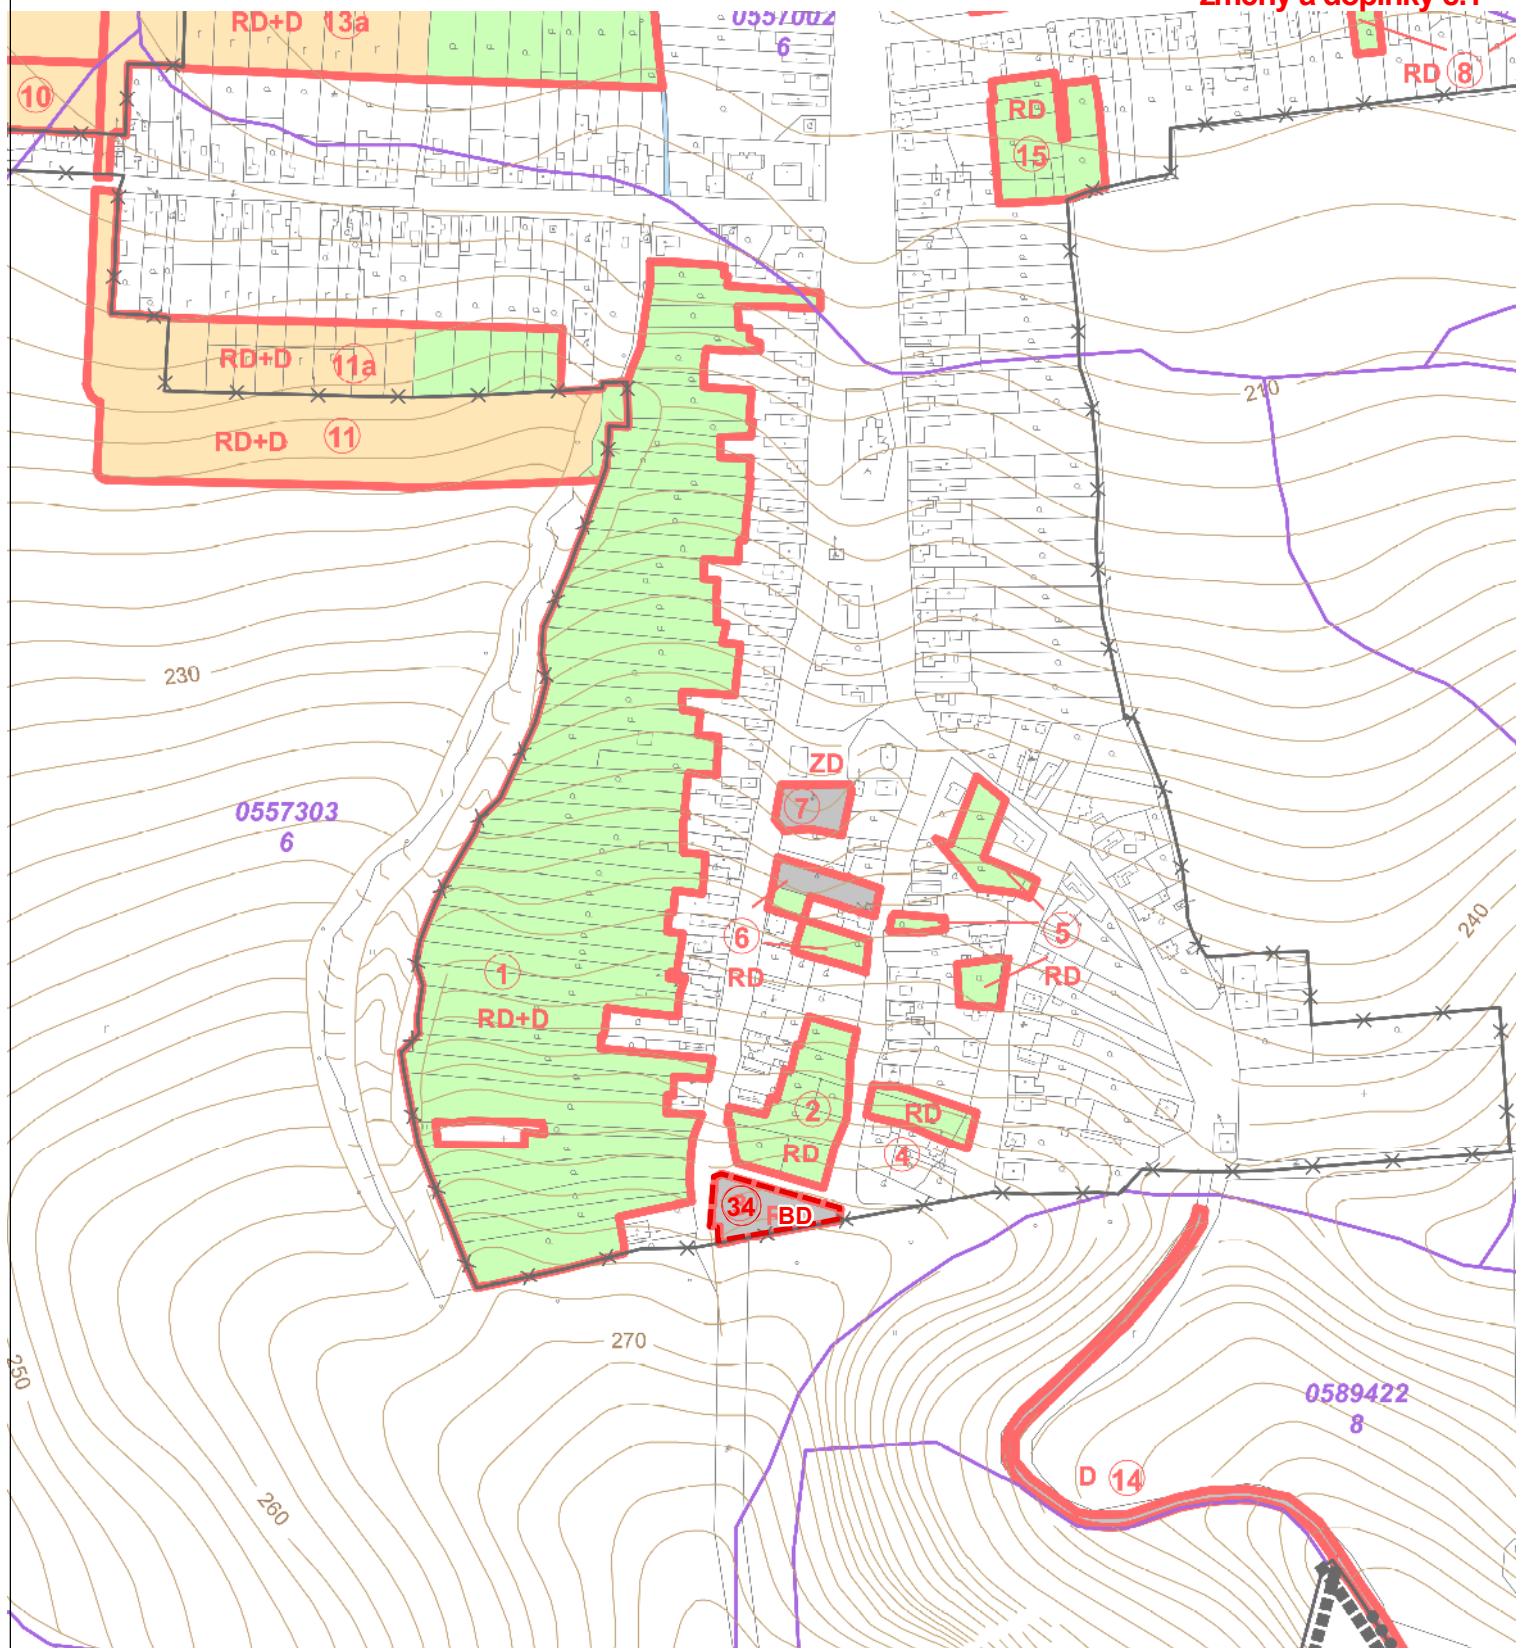

stav návrh

| | |
|--|--|
| | |
| | |
| | |

LOKALITA S UDELENÝM SÚHLASOM
NA ZÁBER PP /ZMENA FUNKČNÉHO VYUŽITIA
ČÍSLO LOKALITY
BYTOVÉ DOMY

ING.ARCH. VIKTOR MALINOVSKÝ
Rázusova 44, 040 01 Košice
mobil: 0905 435 705
e-mail: malinovskiy@malinovskiy.sk
www.malinovskiy.sk



č.výkresu

5

| | |
|----------------|---|
| objednávateľ: | Obec Perín-Chym |
| spracovateľ: | ing.arch. Viktor Malinovský |
| obsah výkresu: | Výkres perspektívneho použitia poľnohospodárskej a lesnej pôdy na nepoľnohospodárske účely - k.ú. Perín |
| názov akcie: | ÚZEMNÝ PLÁN OBCE PERÍN-CHYM ZMENY A DOPLNKY Č.1 |
| mierka 1:5 000 | dátum: november 2023 |