


# ÚZEMNÝ PLÁN OBCE PERÍN-CHYM

zmeny a doplnky č.1

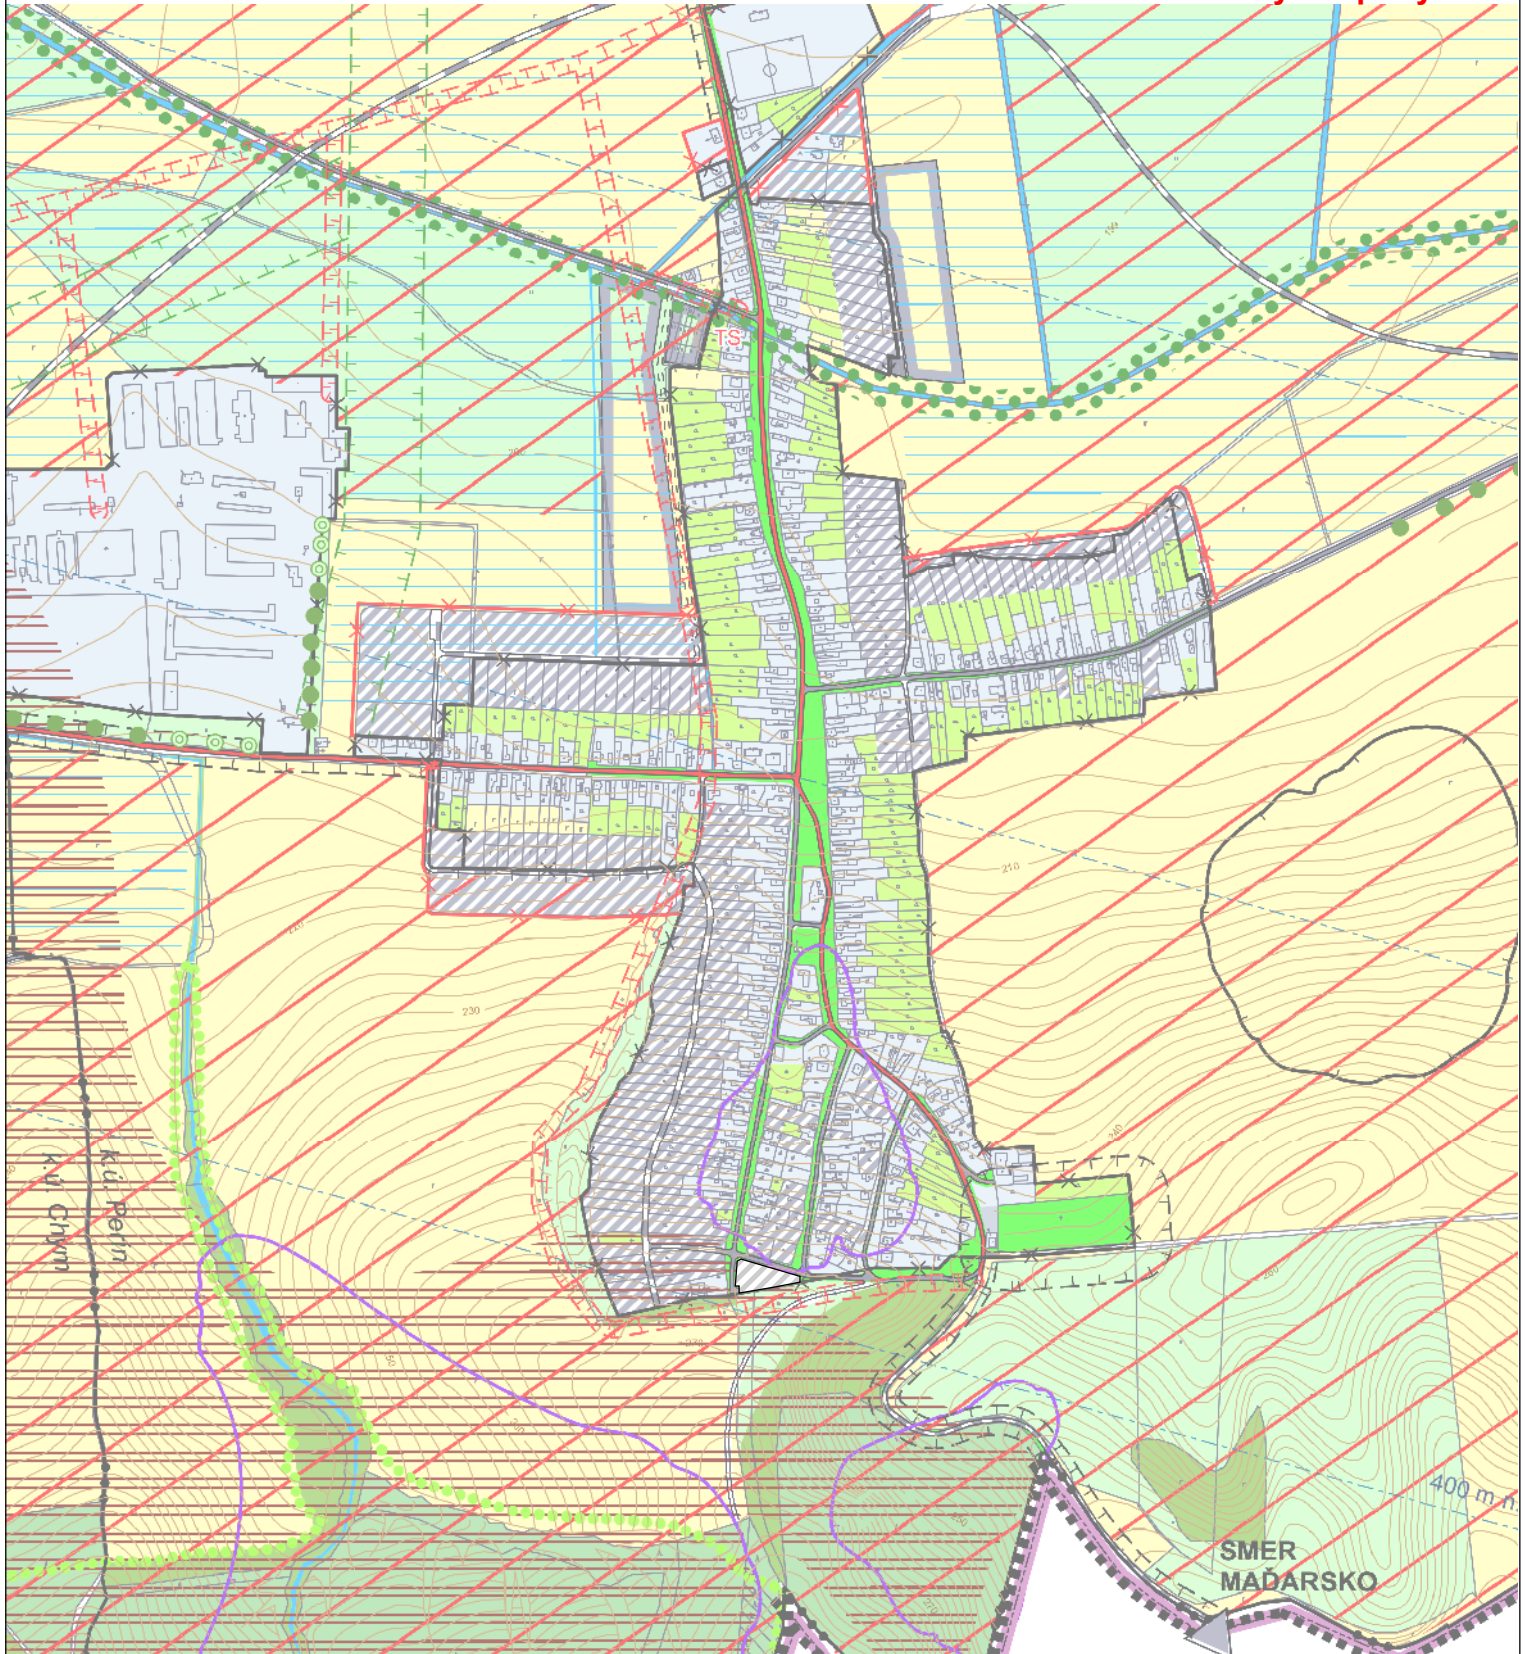

stav návrh



ZASTAVANÉ ÚZEMIE

ING.ARCH. VIKTOR MALINOVSKÝ  
Rázusova 44, 040 01 Košice  
mobil: 0905 435 705  
e-mail: malinovsky@malinovsky.sk  
www.malinovsky.sk



č.výkresu

6

objednávateľ:	Obec Perín-Chym
spracovateľ:	ing.arch. Viktor Malinovský
obsah výkresu:	Výkres ochrany prírody a krajiny vrátane prvkov ÚSES
názov akcie:	<b>ÚZEMNÝ PLÁN OBCE PERÍN-CHYM ZMENY A DOPLNKY Č.1</b>
mierka 1:10 000	dátum: november 2023