


# ÚZEMNÝ PLÁN OBCE PERÍN-CHYM

**zmeny a doplnky č.1**

schéma záväzných častí riešenia  
a verejnoprospešných stavieb

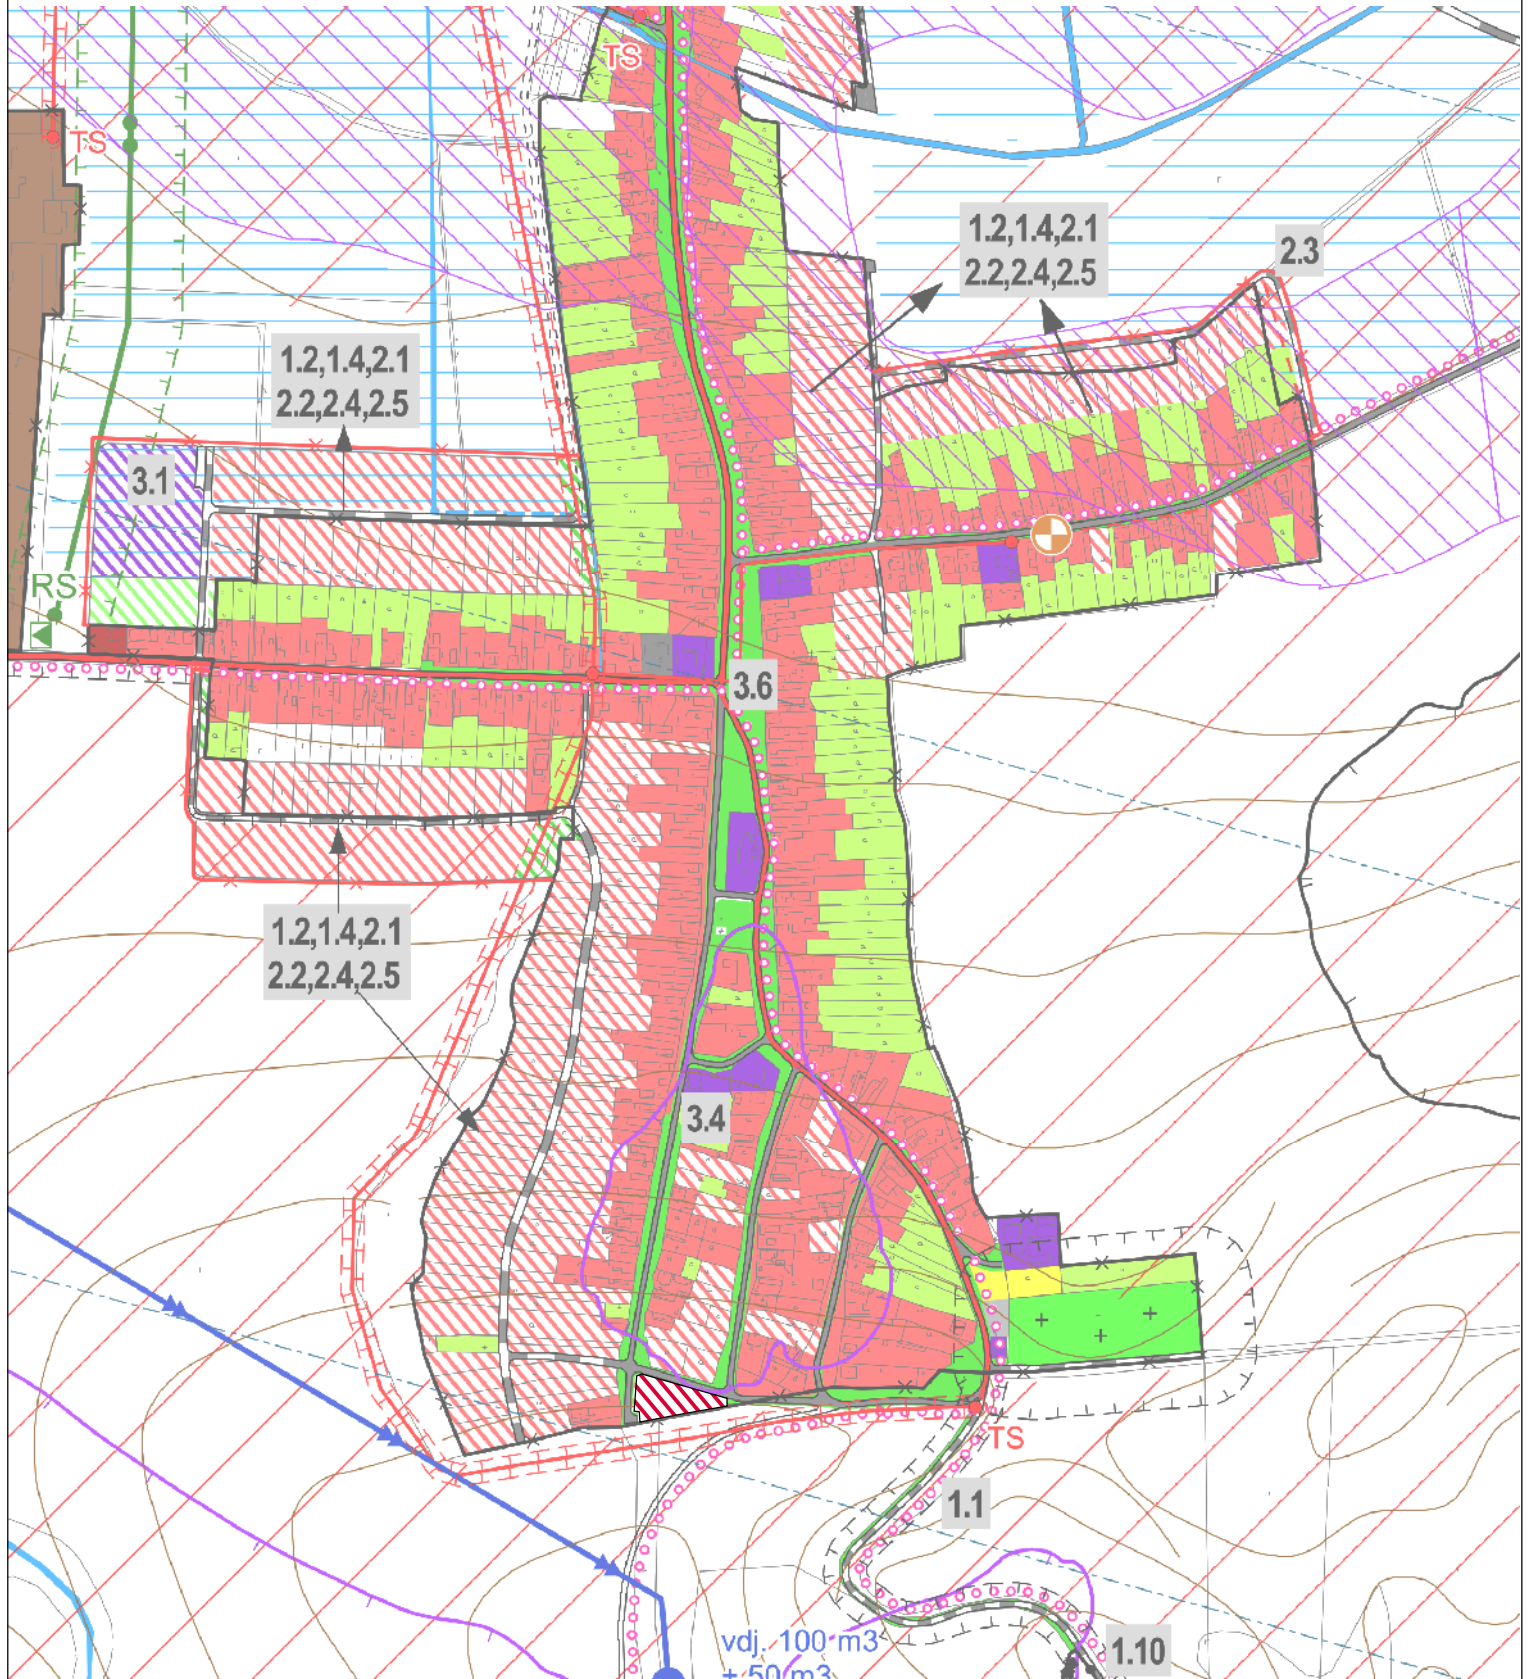

stav návrh



PLOCHY BYTOVÝCH DOMOV