


ÚZEMNÝ PLÁN OBCE PERÍN-CHYM

zmeny a doplnky č.2

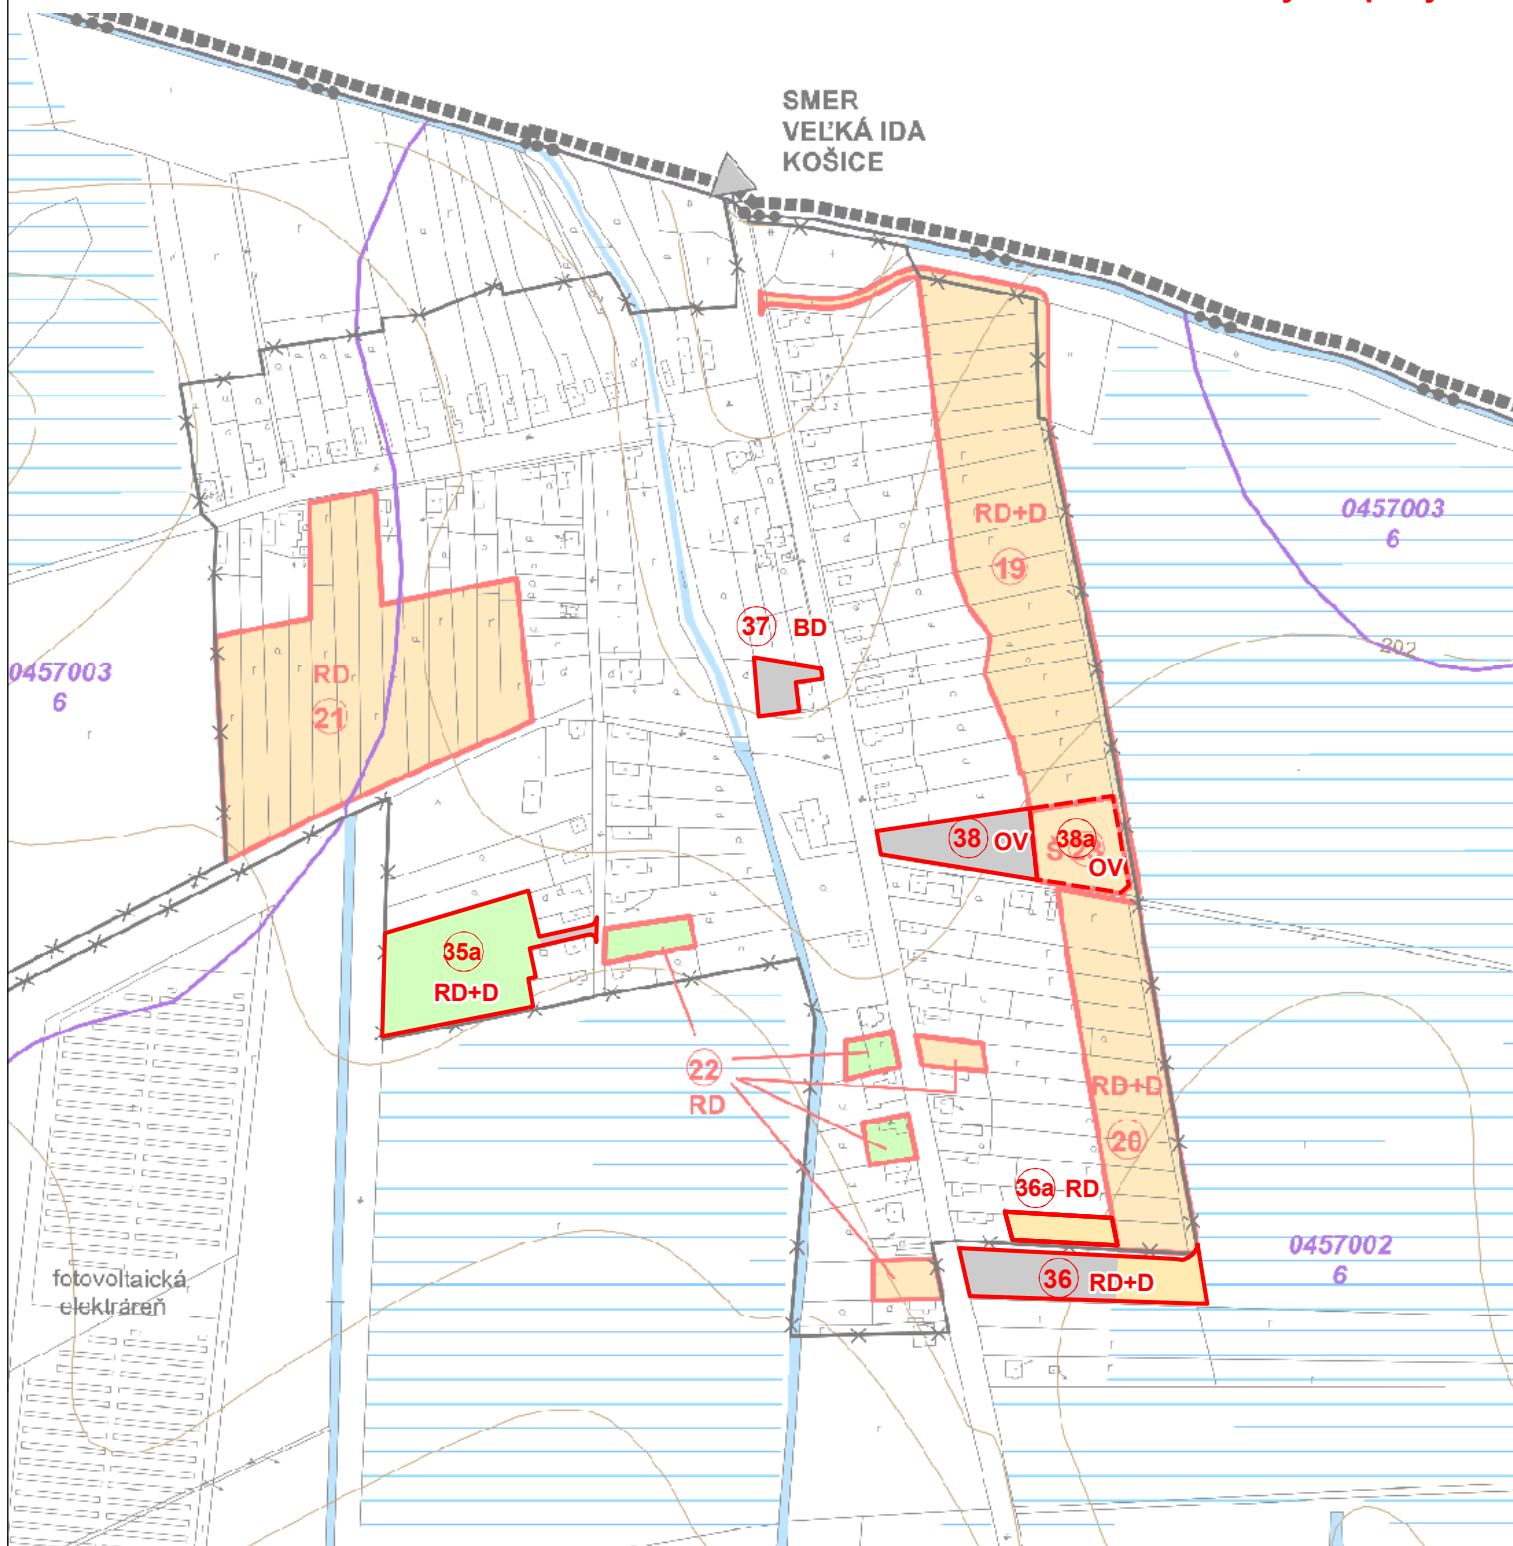

stav návrh

		ORNÁ PÔDA
		LÚKY, ZÁHRADY, TTP
		NEPOĽNOHOSPODÁRSKA PÔDA
		LOKALITA NAVRHOVANÁ NA ZÁBER PP
		LOKALITA S UDELENÝM SÚHLASOM NA ZÁBER PP / ZMENA FUNKČNÉHO VYUŽITIA
		ČÍSLO LOKALITY
		BYTOVÉ DOMY
		RODINNÉ DOMY
		DOPRAVA
		OBČIANSKA VYBAVENOSŤ

ING.ARCH. VIKTOR MALINOVSKÝ
Rázusova 44, 040 01 Košice
mobil: 0905 435 705
e-mail: malinovskiy@malinovskiy.sk
www.malinovskiy.sk



č.výkresu
5a

objednávateľ:	Obec Perín-Chym
spracovateľ:	ing.arch. Viktor Malinovský
obsah výkresu:	Výkres perspektívneho použitia poľnohospodárskej a lesnej pôdy na nepoľnohospodárske účely - k.ú. Perín - časť Gomboš
názov akcie:	ÚZEMNÝ PLÁN OBCE PERÍN-CHYM ZMENY A DOPLNKY Č.2 ČISTOPIS
mierka 1:5 000	dátum: apríl 2024